




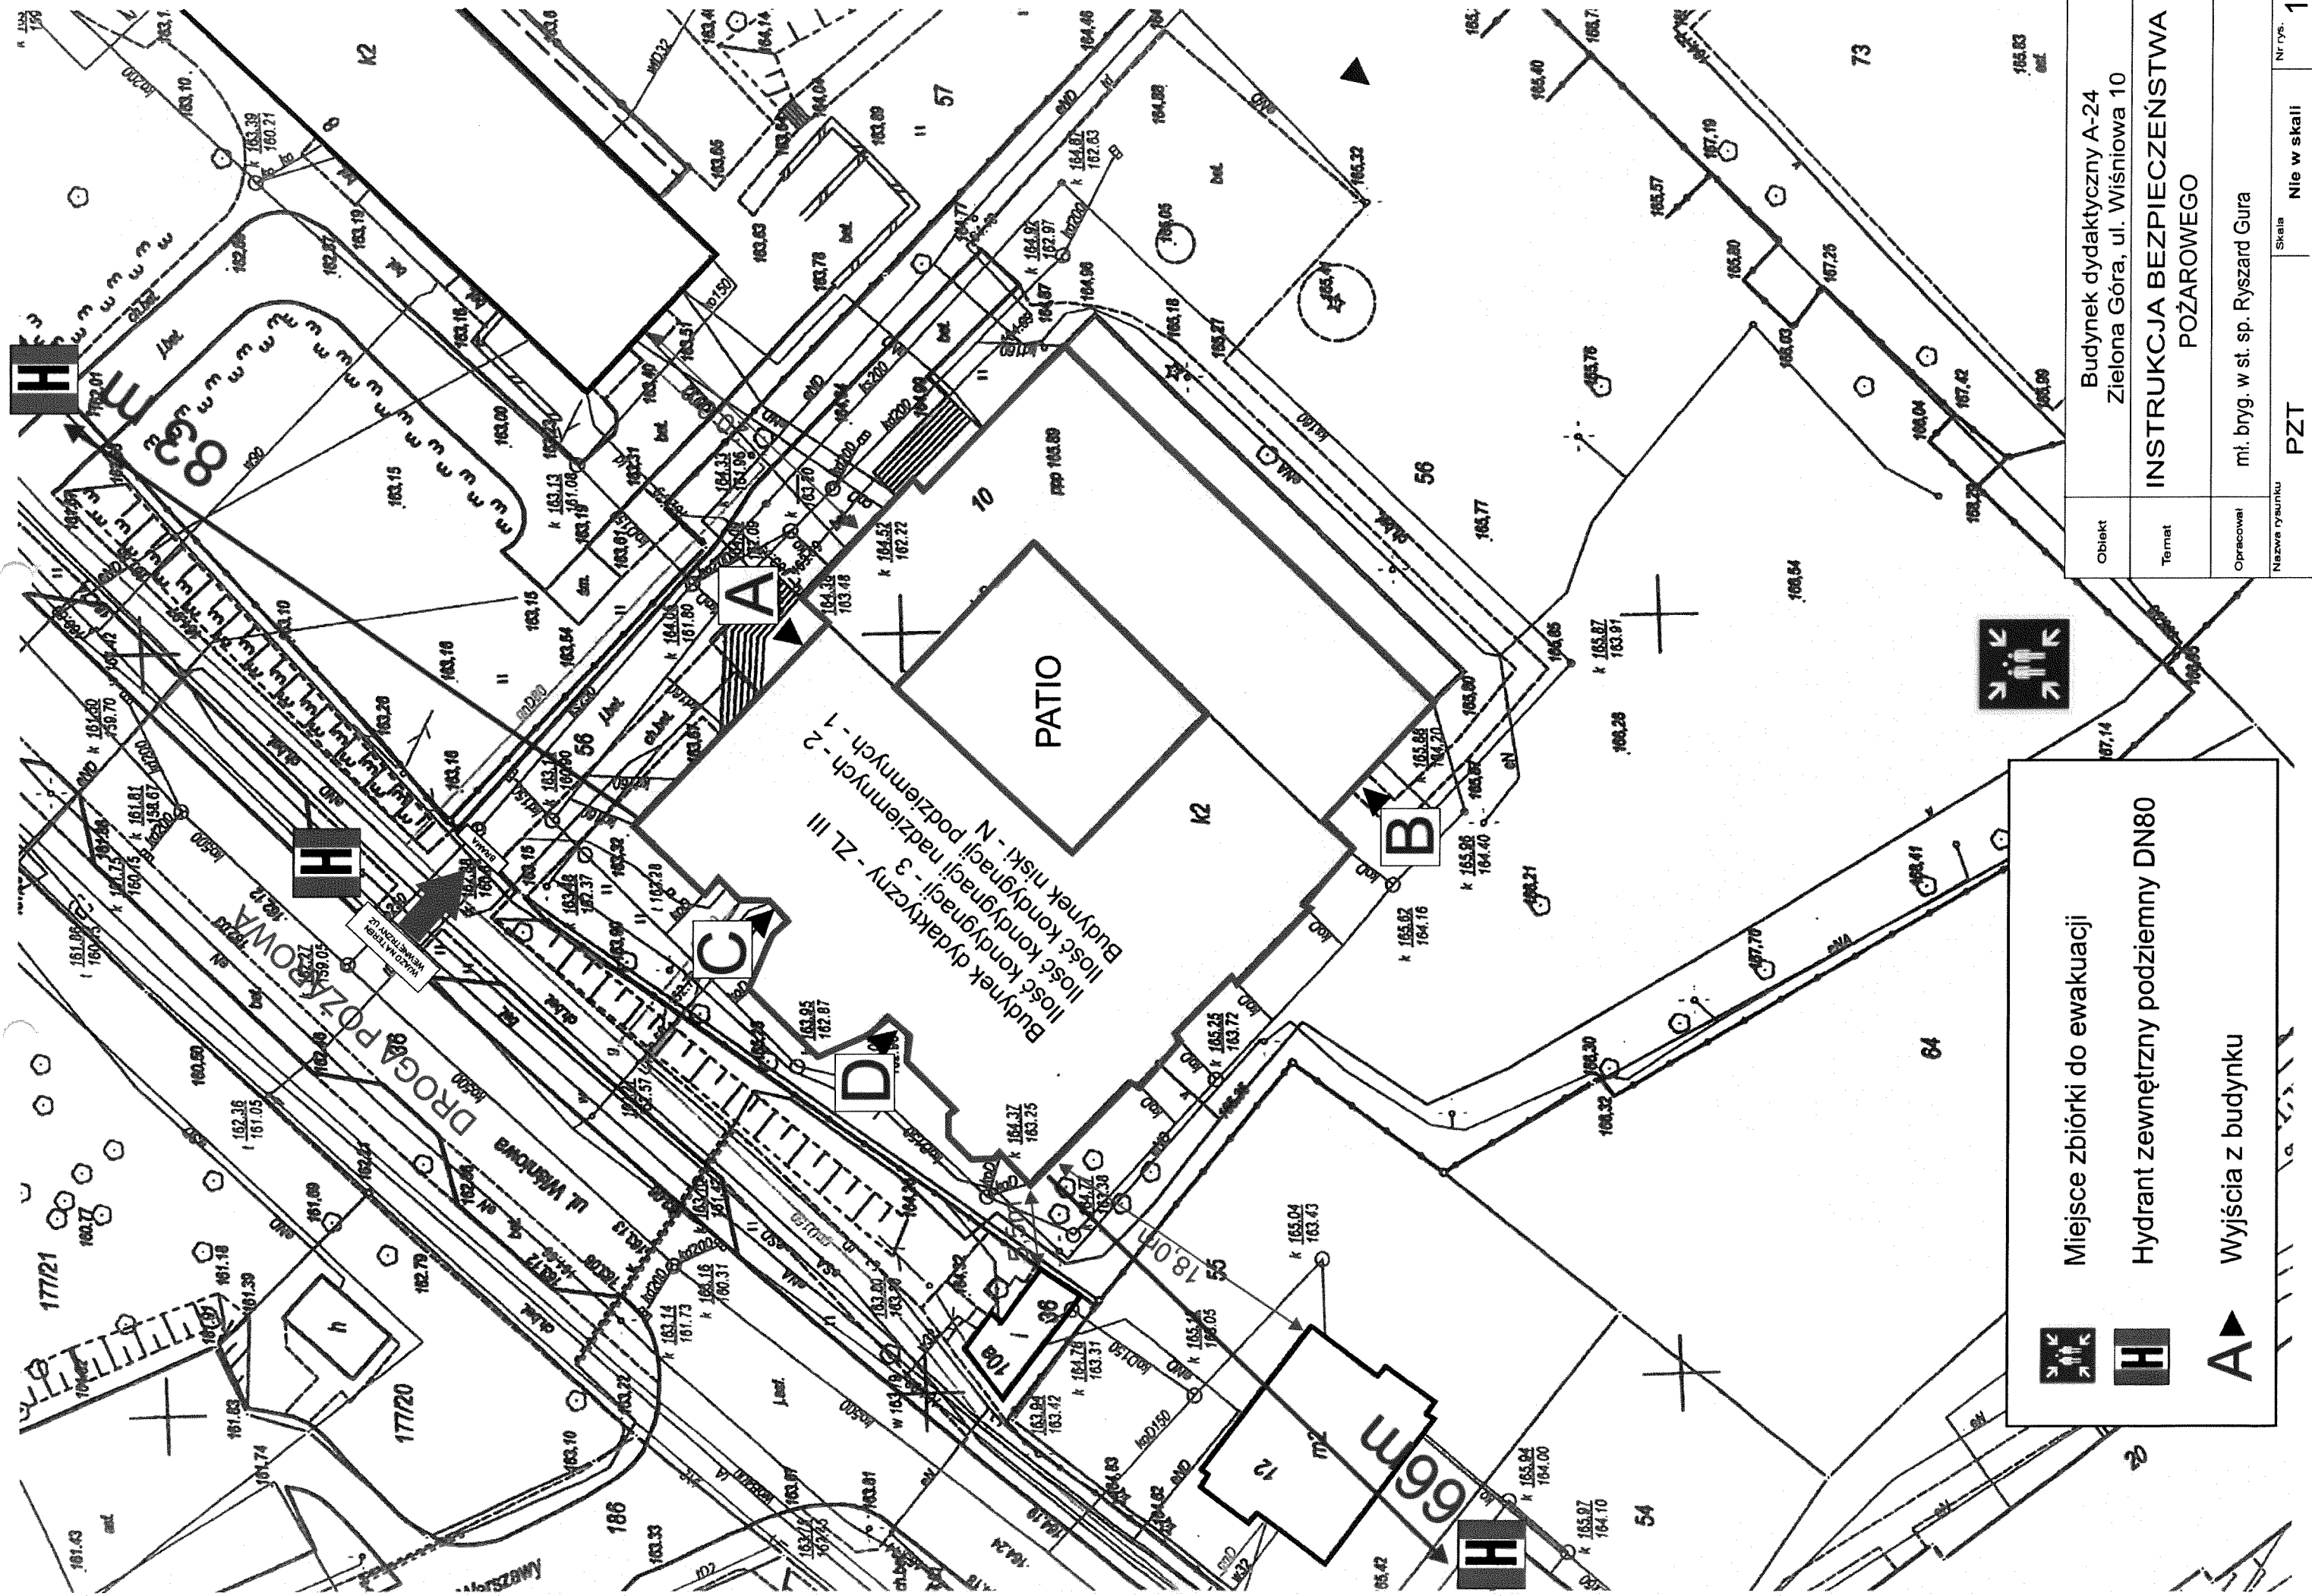

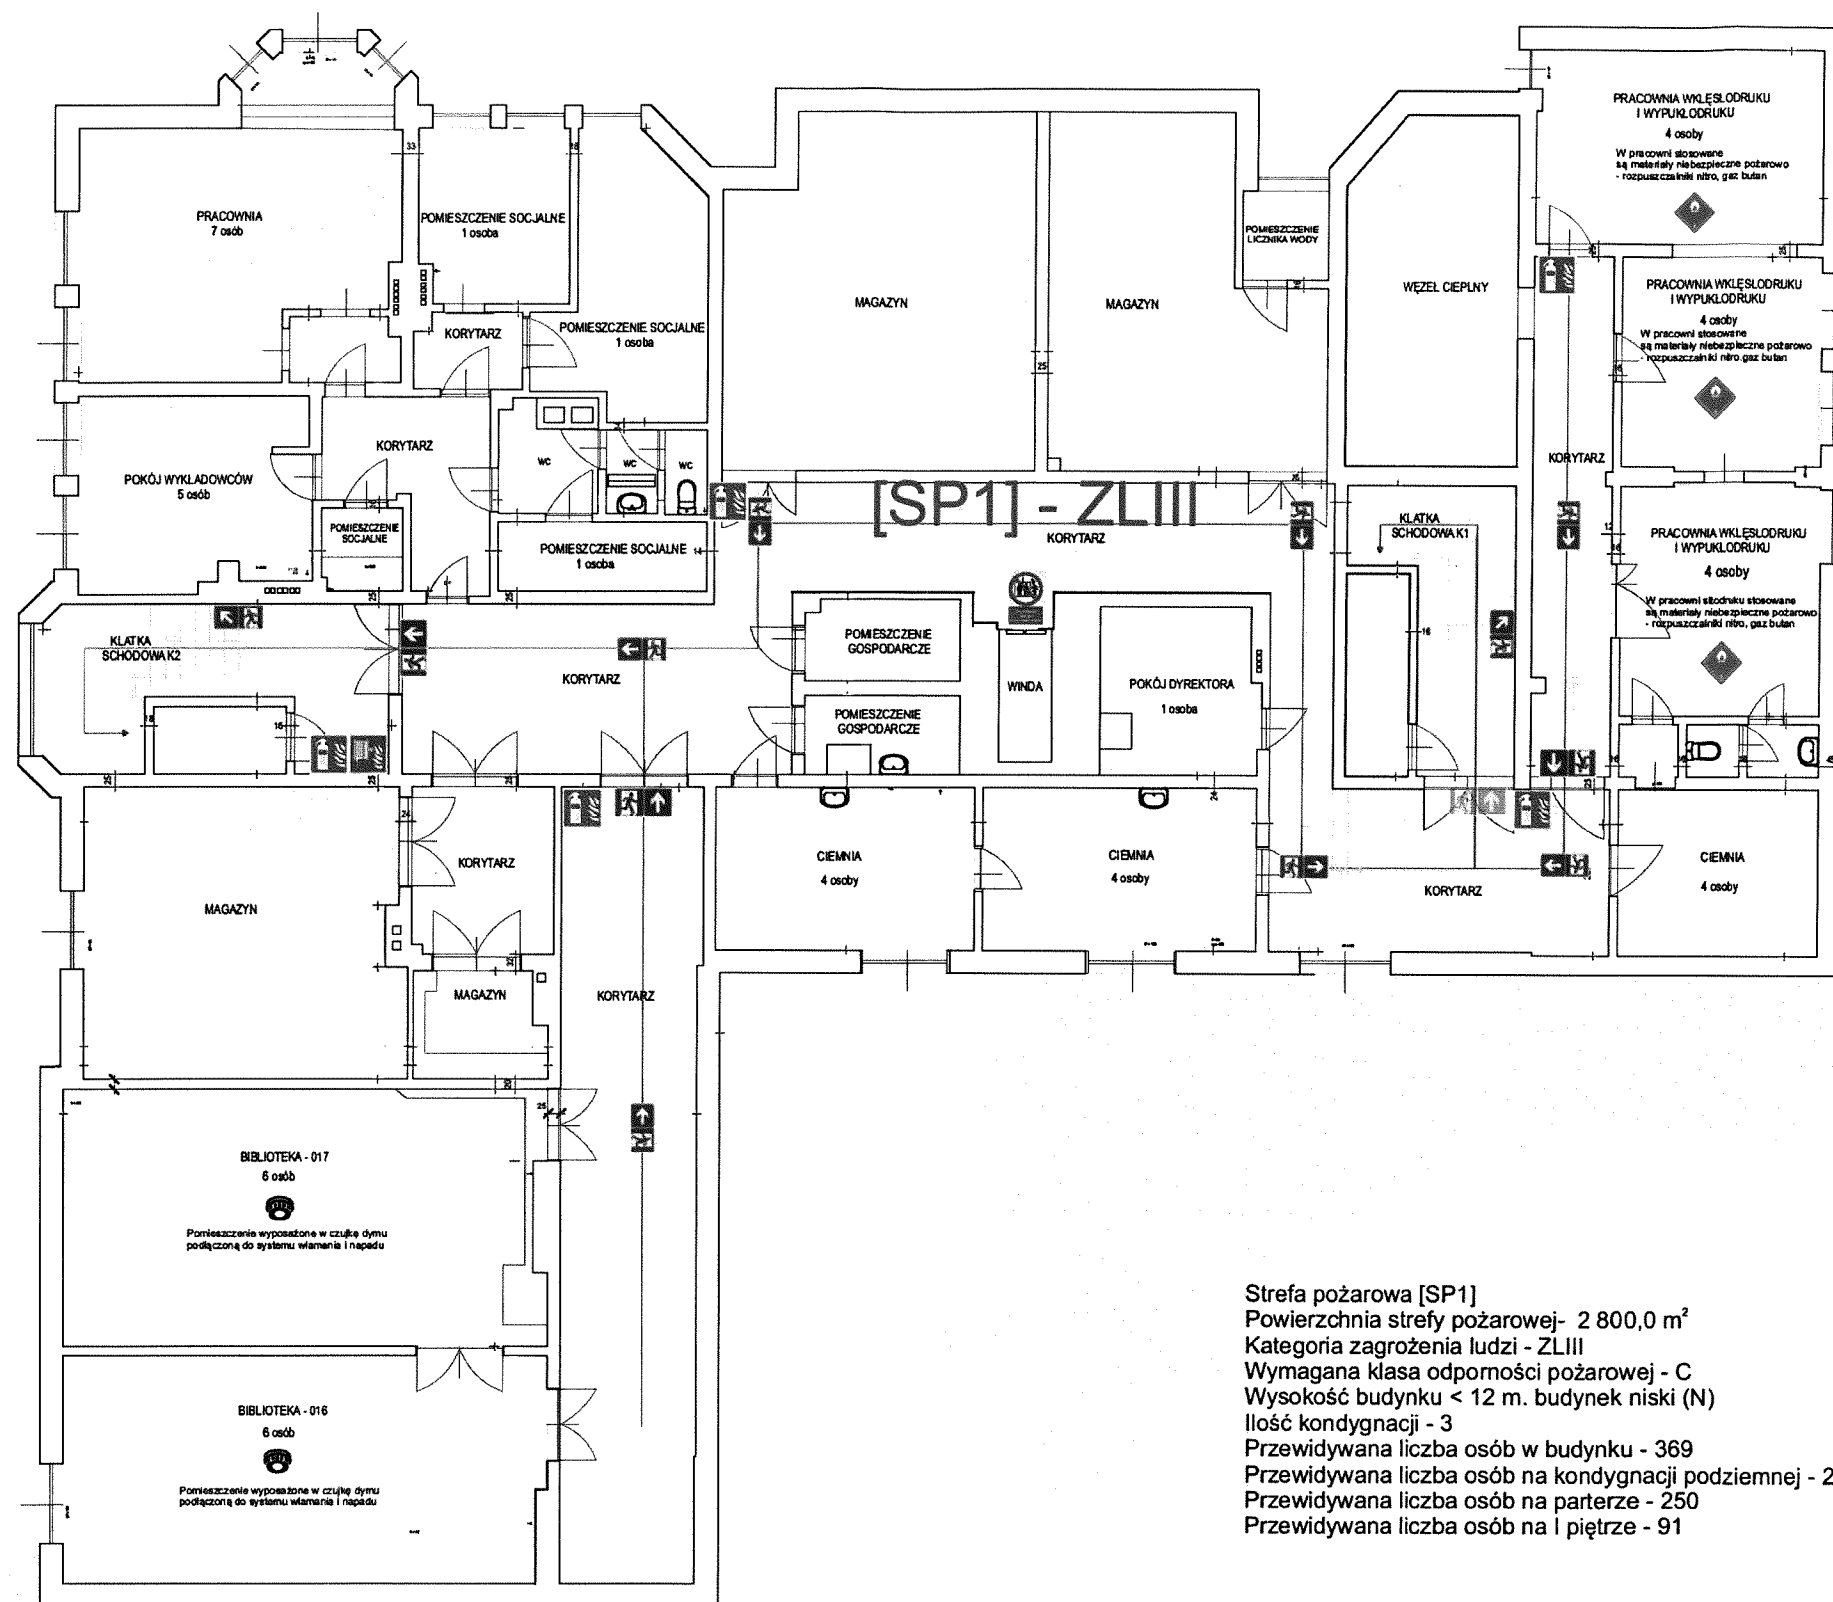


Obiekt	Budynek dydaktyczny A-24 Zielona Góra, ul. Wiśniowa 10		
Temat	INSTRUKCJA BEZPIECZEŃSTWA POŻAROWEGO		
Opracował	mł. bryg. w st. sp. Ryszard Gura		
Nazwa rysunku	Skala	Nr rys.	
Kondygnacja podziemna	Nie w skali	2	

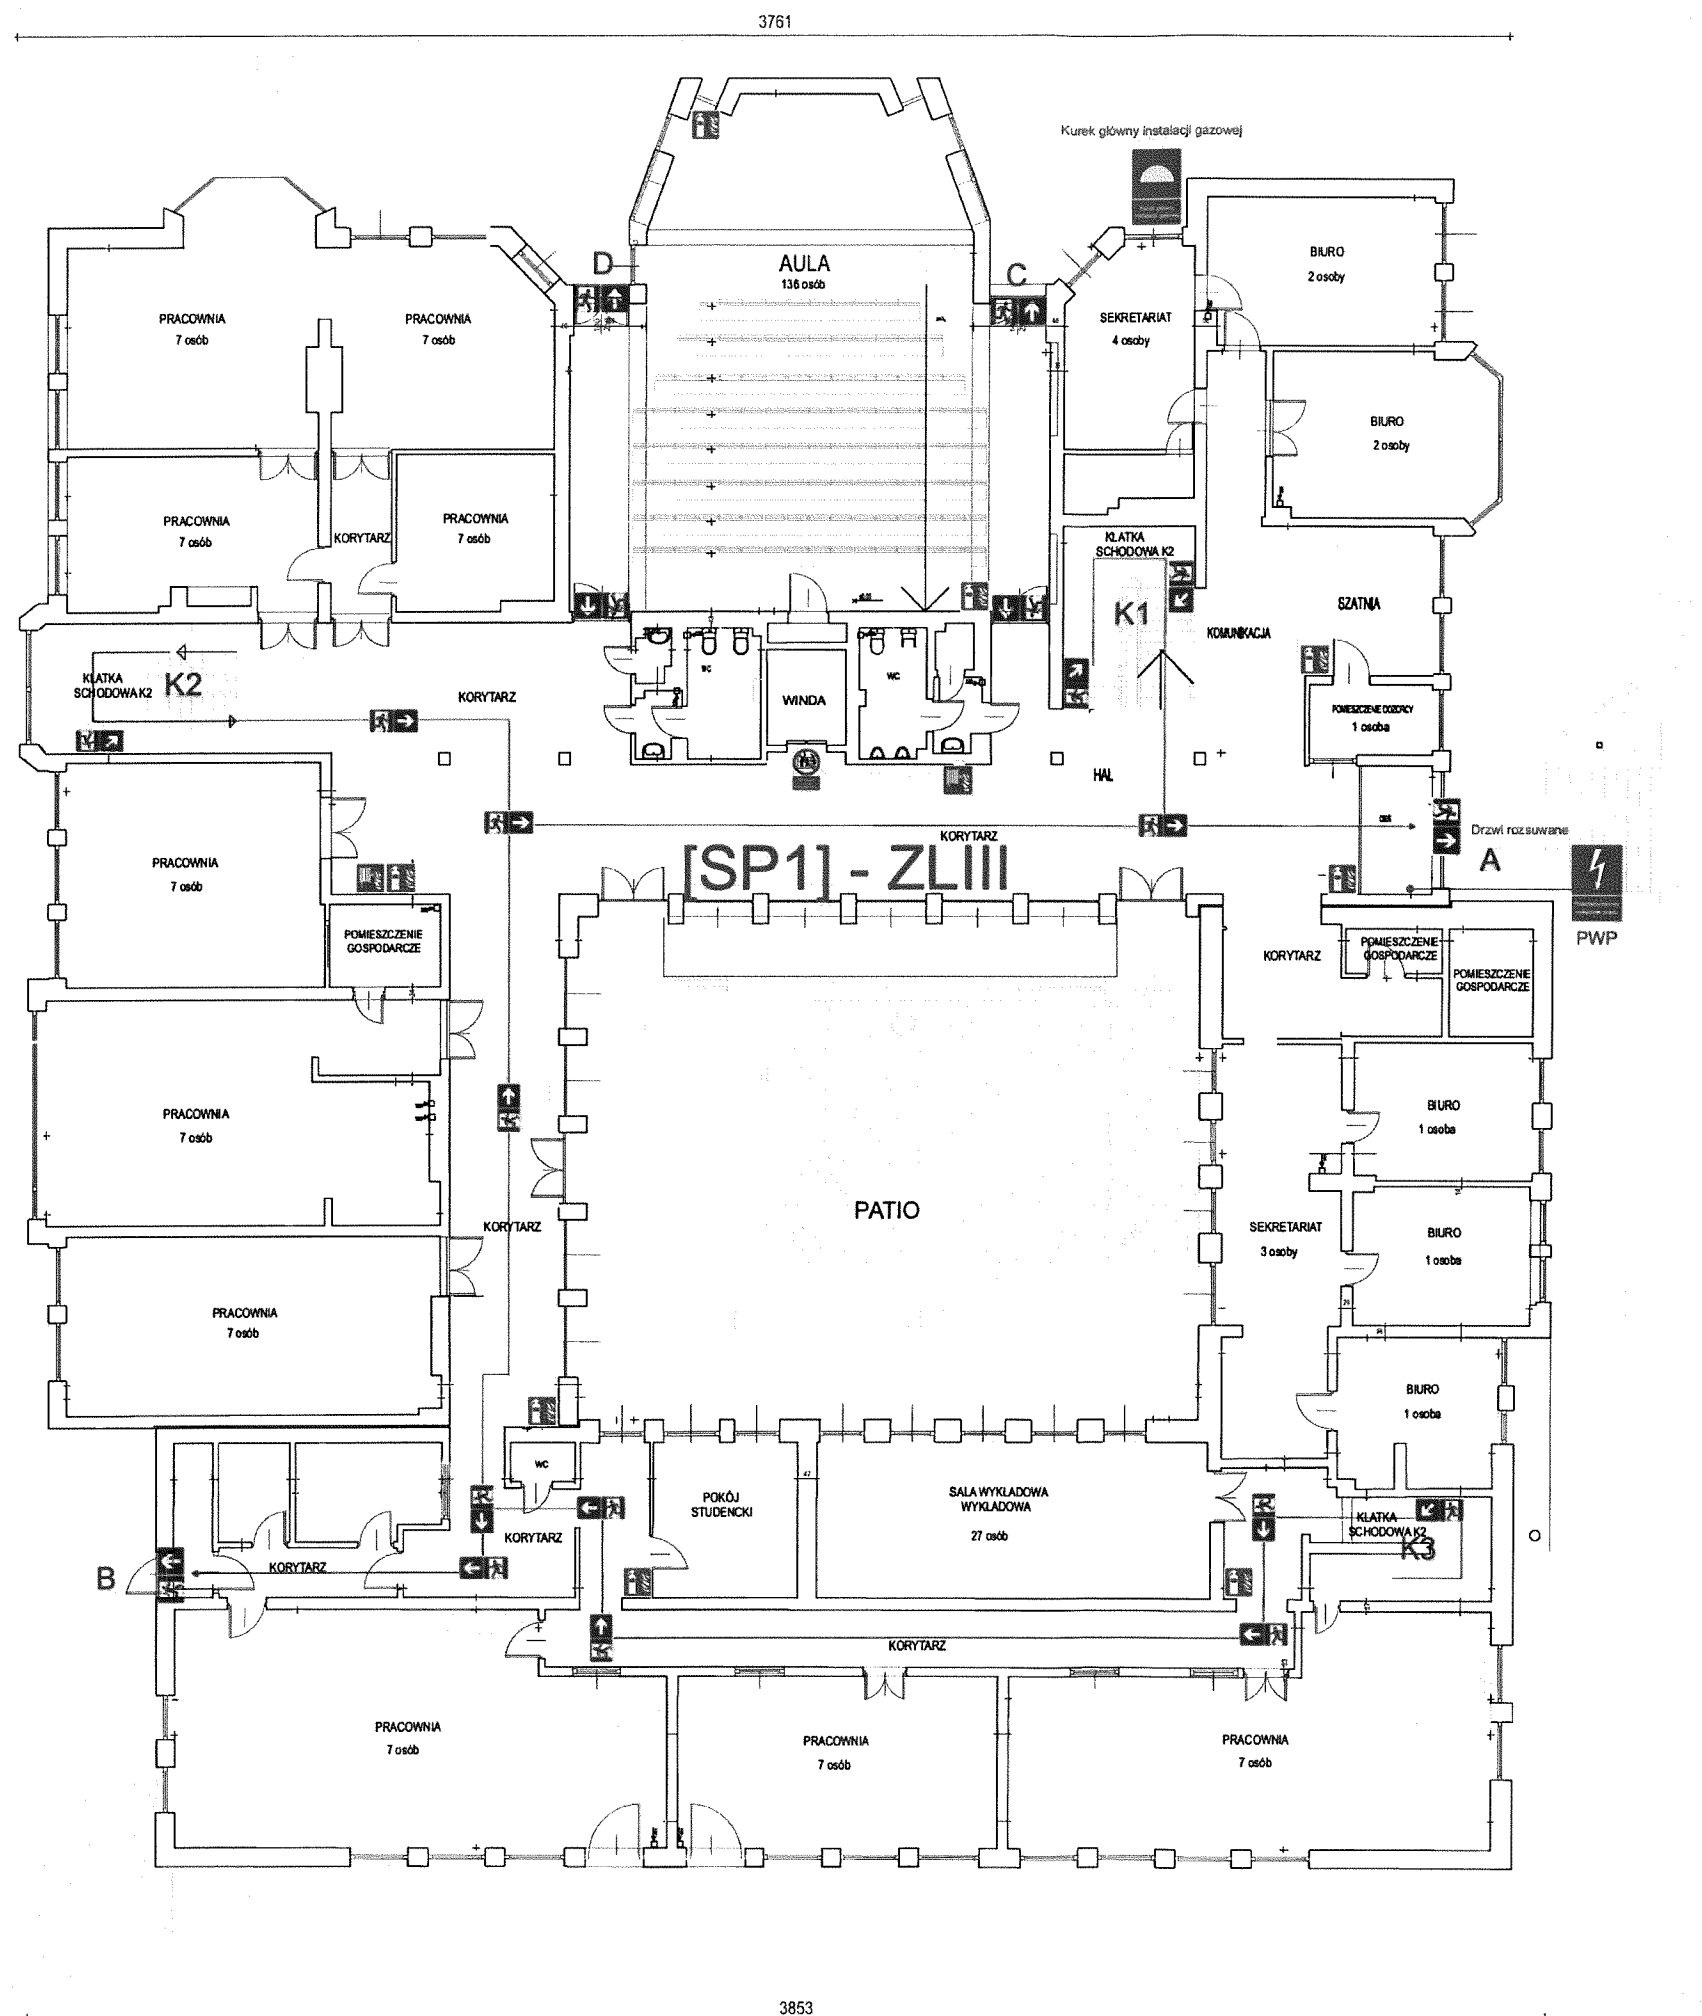

Strefa pożarowa [SP1]
 Powierzchnia strefy pożarowej- 2 800,0 m²
 Kategoria zagrożenia ludzi - ZLIII
 Wymagana klasa odporności pożarowej - C
 Wysokość budynku - < 12 m. budynek niski (N)
 Ilość kondygnacji - 3
 Przewidywana liczba osób w budynku - 369
 Przewidywana liczba osób na kondygnacji podziemnej - 28
 Przewidywana liczba osób na parterze - 250
 Przewidywana liczba osób na I piętrze - 91

LEGENDA	
	Wyjście ewakuacyjne
	Kierunek ewakuacji
	Gaśnica
	Hydrant wewnętrzny
	Kurek główny instalacji gazowej
	Przebieg pożarowy wyłącznik prądu
	Nie używać dźwigu/windy podczas pożaru
	Czujka dymu
	Gazy palne i ciecz palna

Obiekt	Budynek dydaktyczny A-24 Zielona Góra, ul. Wiśniowa 10		
Temat	INSTRUKCJA BEZPIECZEŃSTWA POŻAROWEGO		
Opracował	mł. bryg. w st. sp. Ryszard Gura		
Nazwa rysunku	Parter	Skala	Nie w skali
Nr rys.	3		

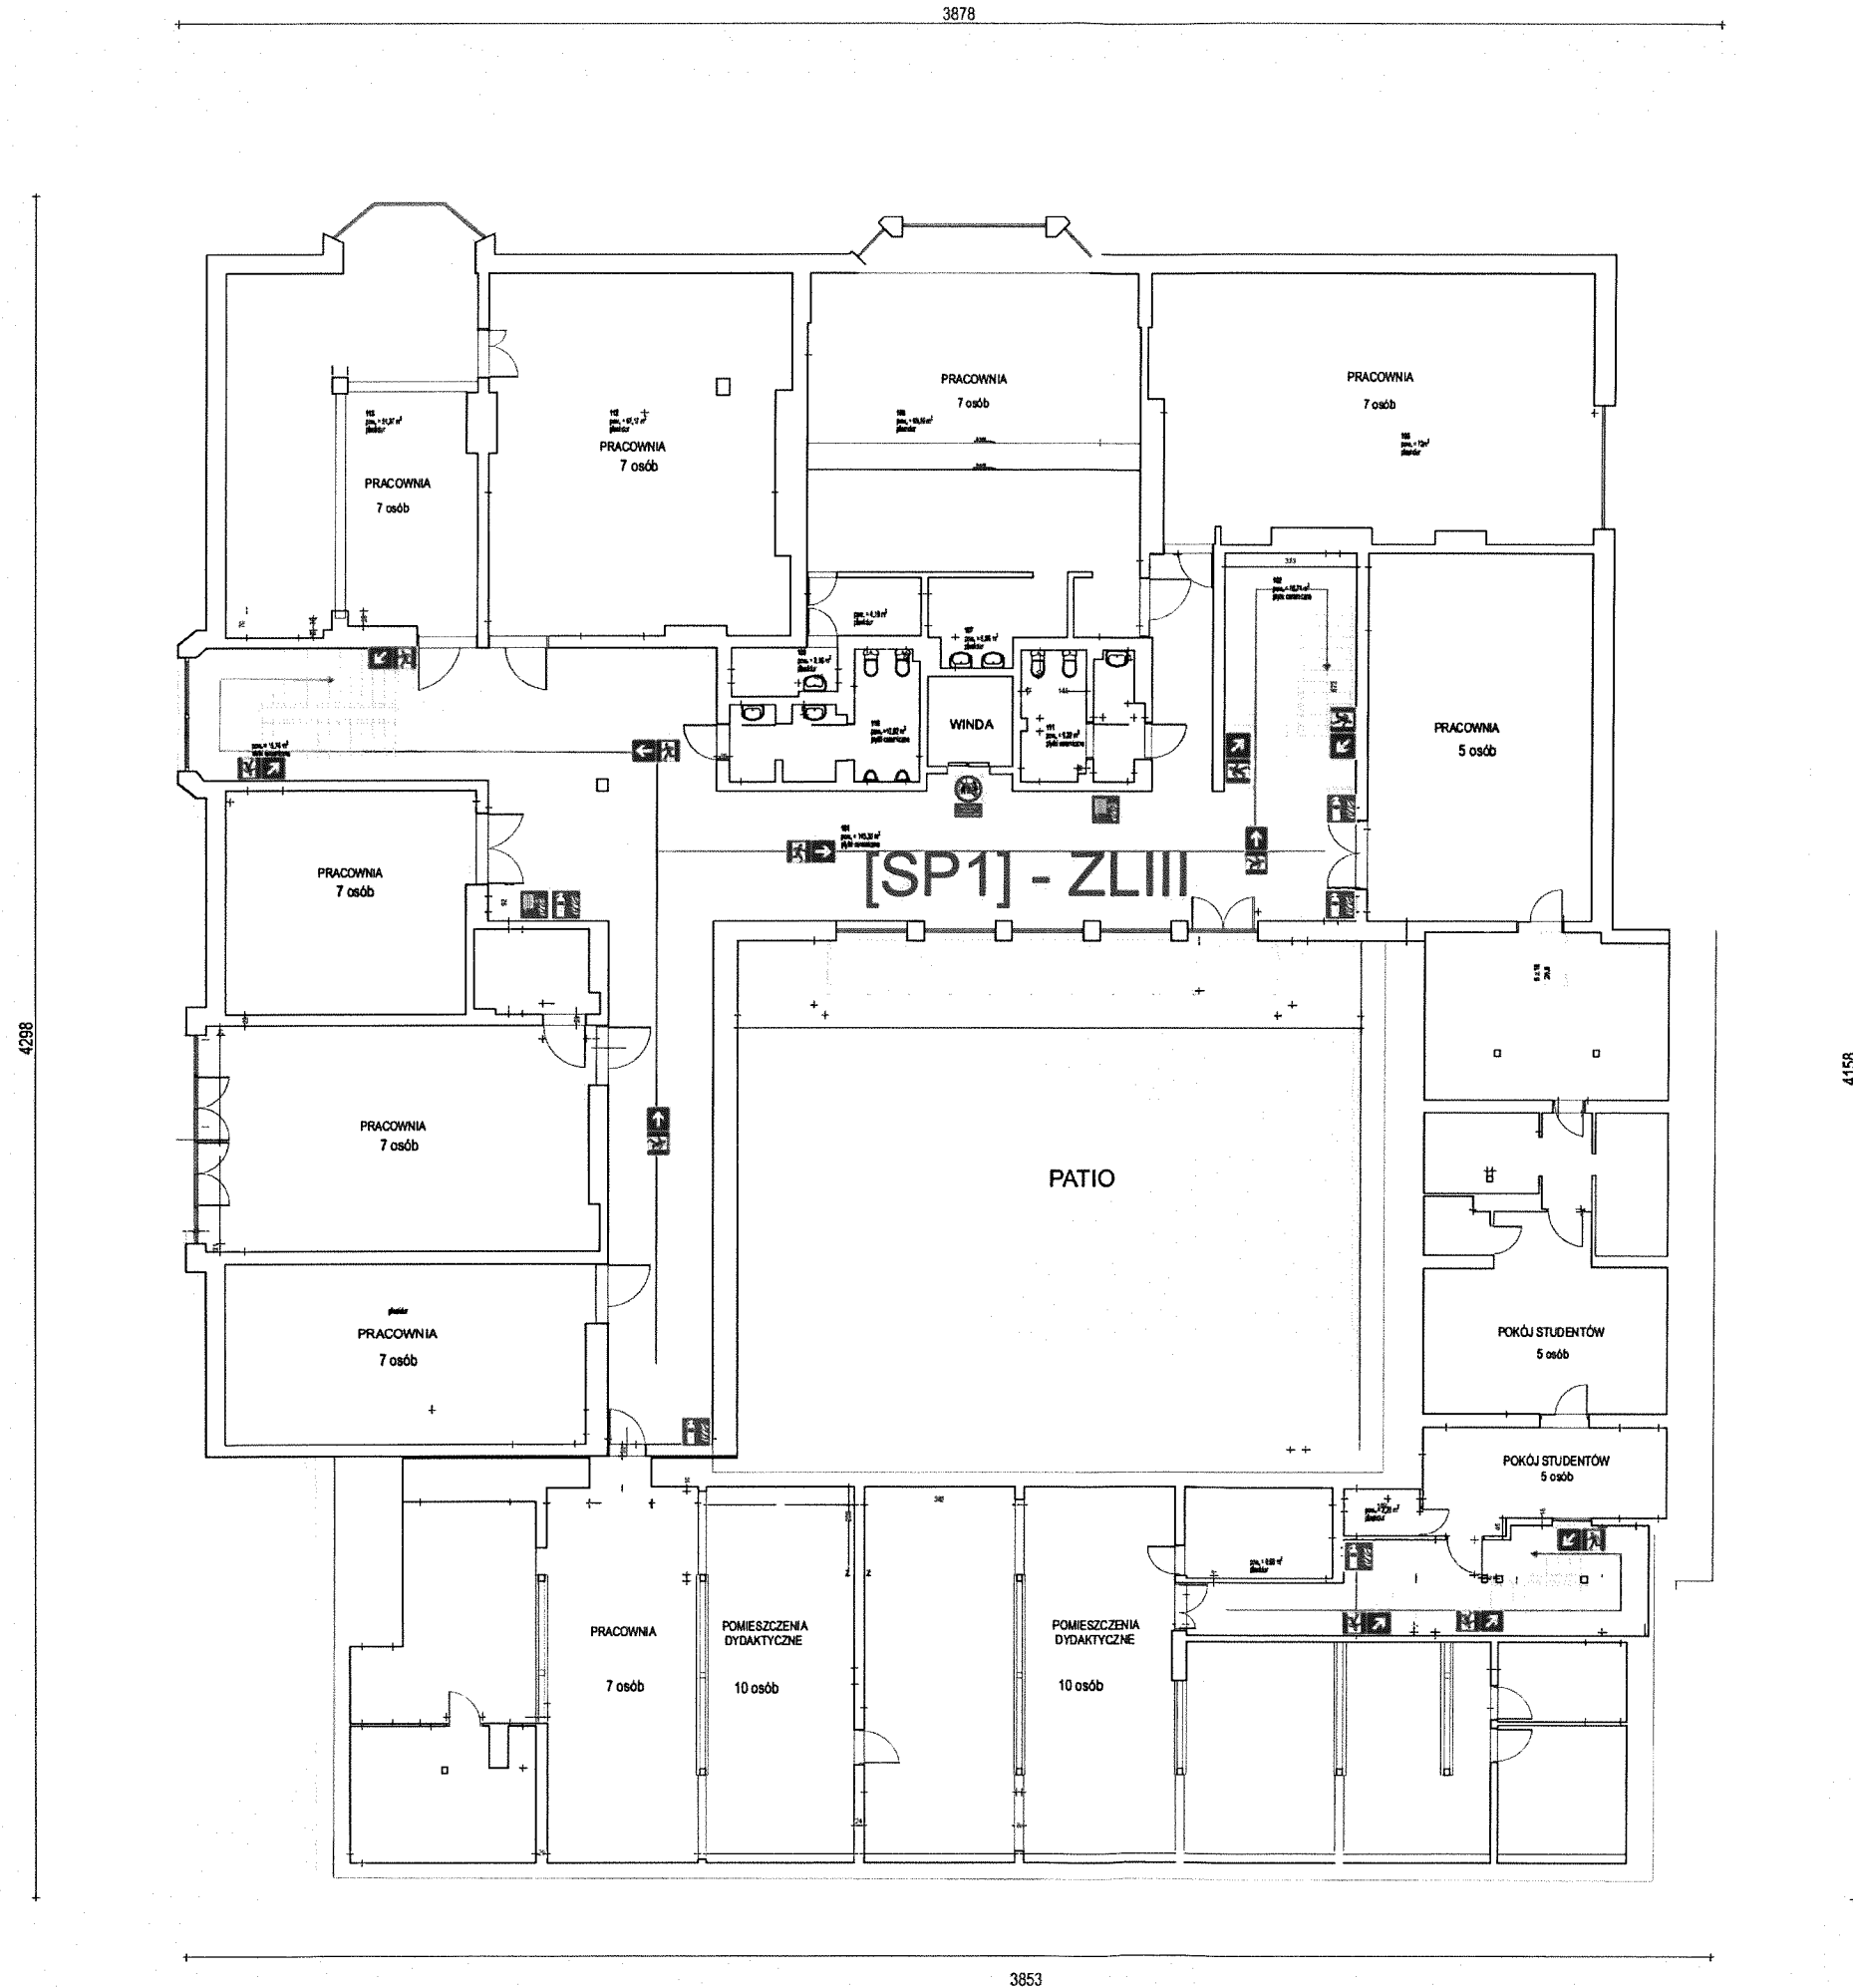

Strefa pożarowa [SP1]
Powierzchnia strefy pożarowej- 2 800,0 m²
Kategoria zagrożenia ludzi - ZLIII
Wymagana klasa odporności pożarowej - C
Wysokość budynku - < 12 m. budynek niski (N)
Ilość kondygnacji - 3
Przewidywana liczba osób w budynku - 369
Przewidywana liczba osób na kondygnacji podziemnej - 28
Przewidywana liczba osób na parterze - 250
Przewidywana liczba osób na I piętrze - 91

LEGENDA

- Wyjście ewakuacyjne
- Kierunek ewakuacji
- Gaśnica
- Hydrant wewnętrzny
- Kurek główny instalacji gazowej
- Przeciwpożarowy wyłącznik prądu
- Nie używać dźwigu/windę podczas pożaru
- Czujka dymu
- Gazy palne i ciecze palne

Obiekt	Budynek dydaktyczny A-24 Zielona Góra, ul. Wiśniowa 10		
Temat	INSTRUKCJA BEZPIECZEŃSTWA POŻAROWEGO		
Opracował	mł. bryg. w st. sp. Ryszard Gura		
Nazwa rysunku	I Piętro (Poddasze)	Skala	Nie w skali
Nr rys.	4		