



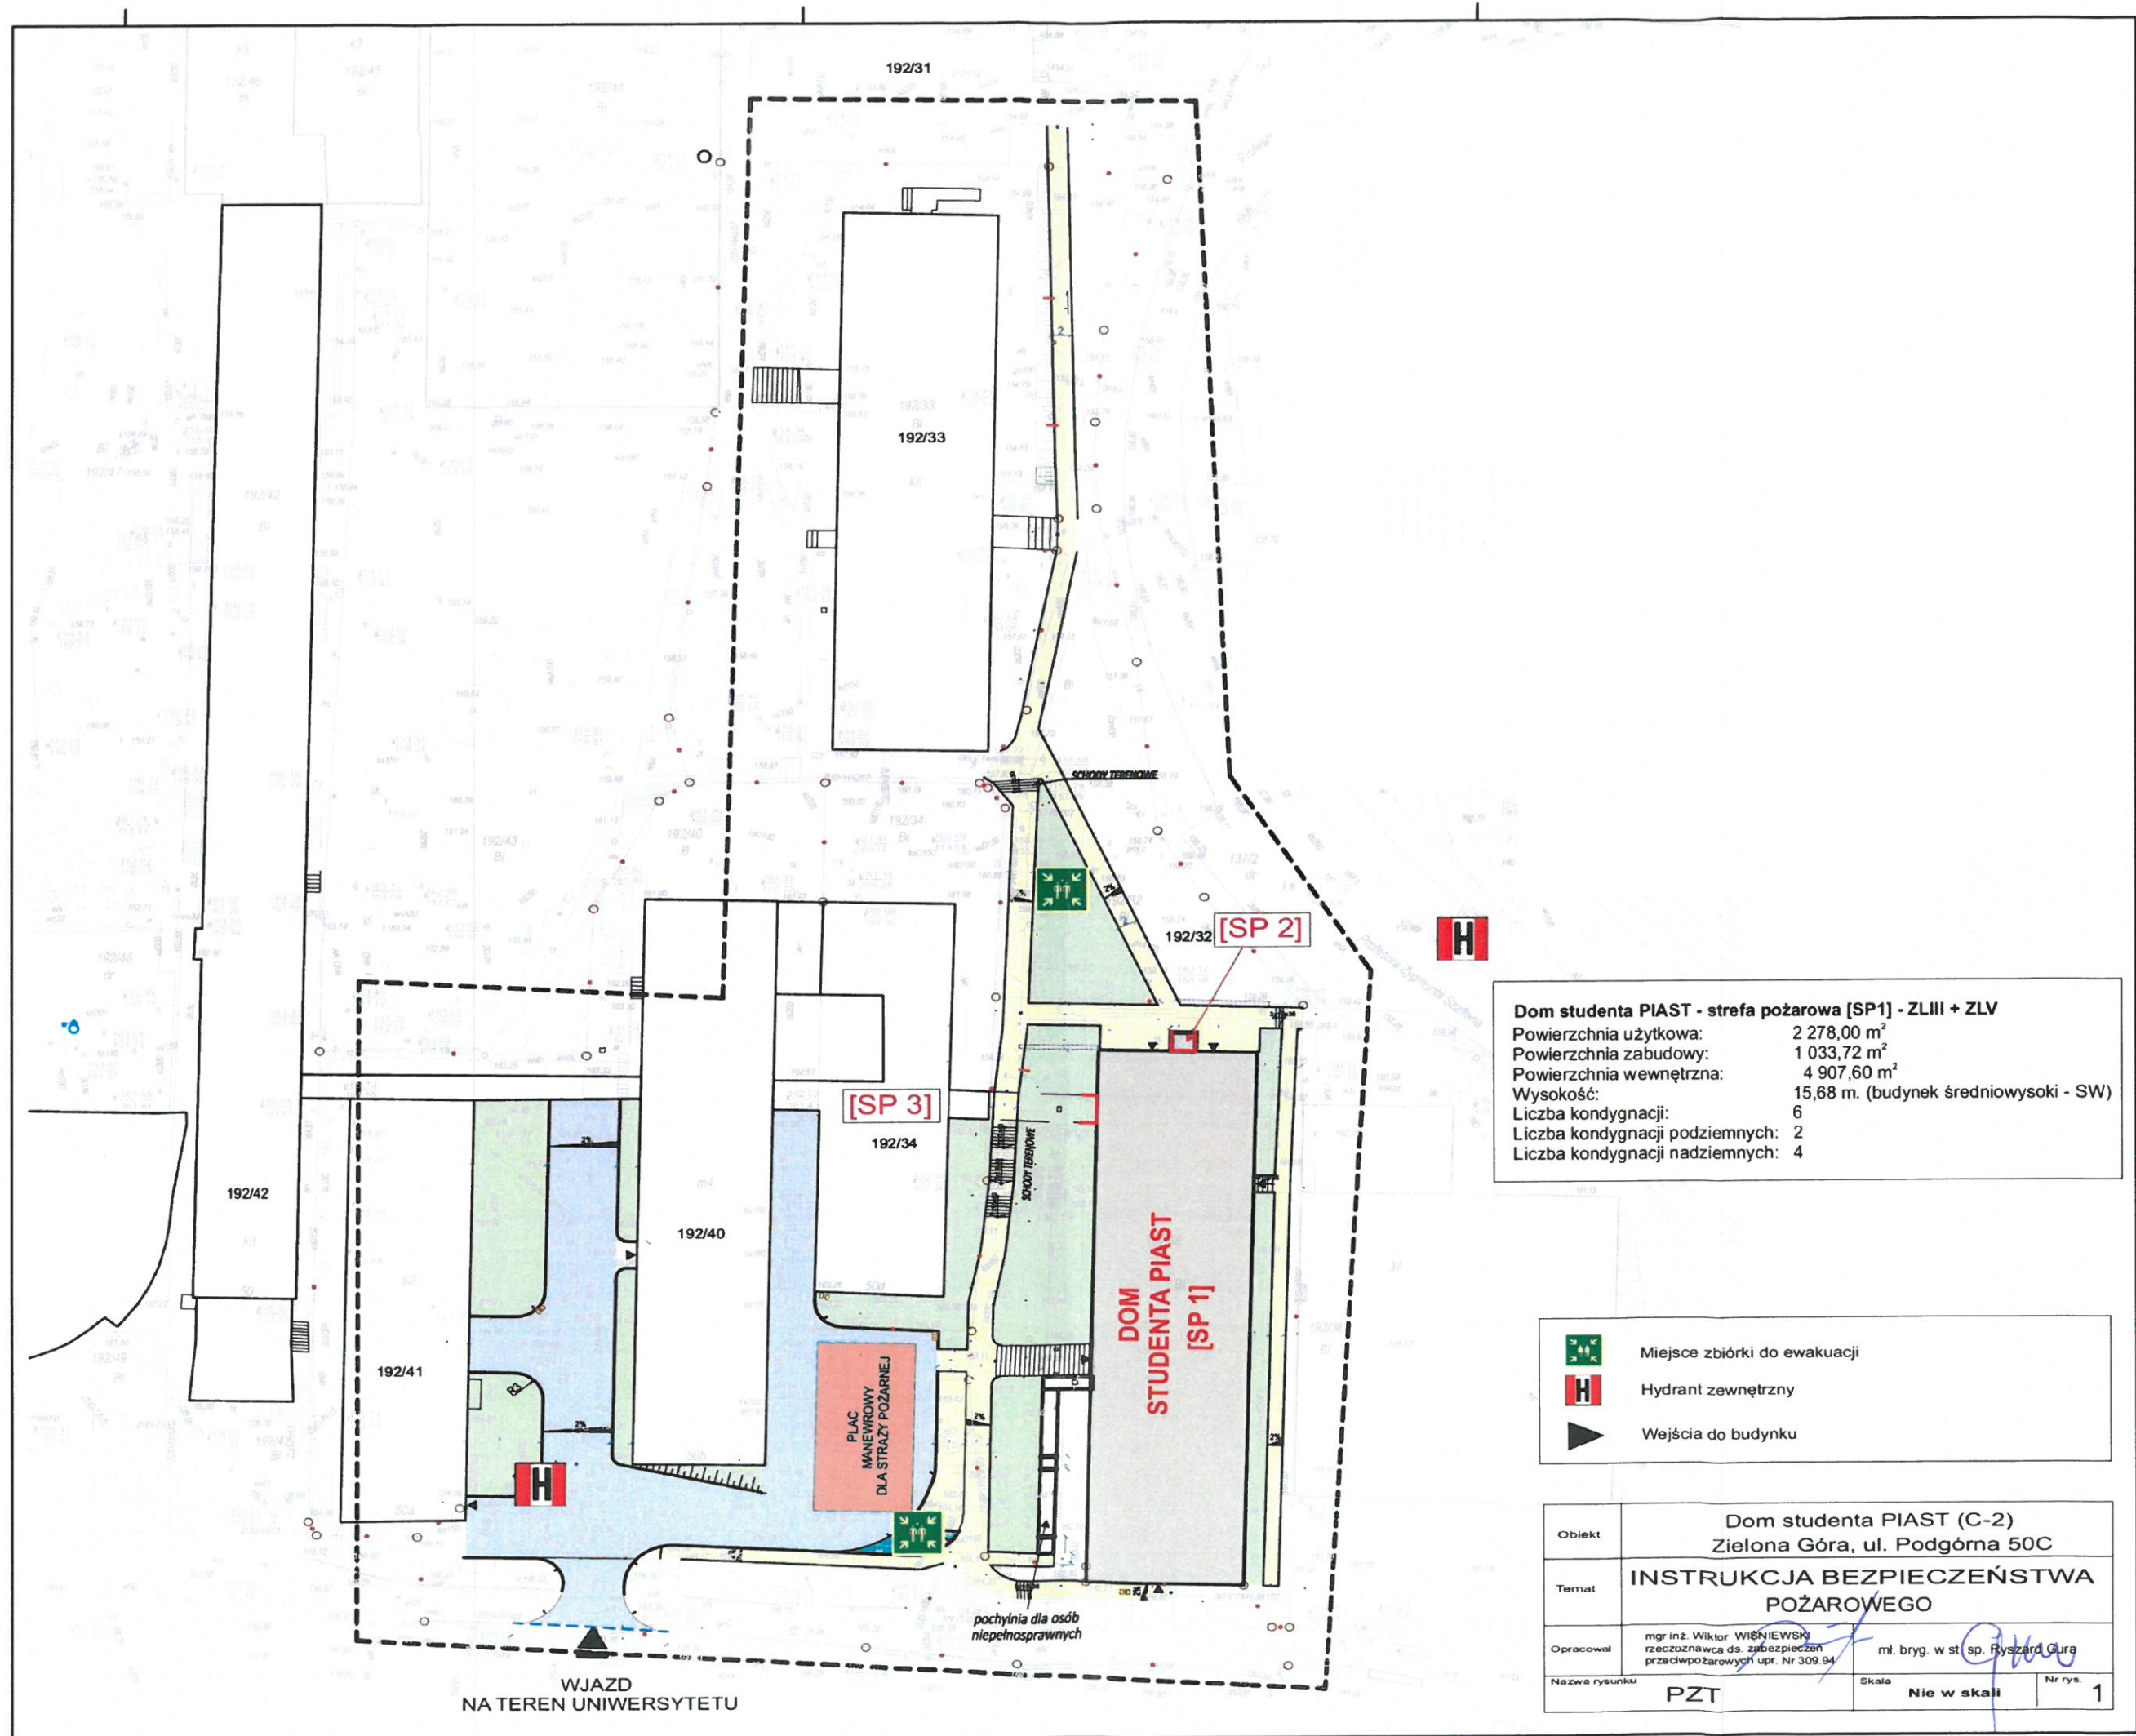

PIWNICA 1 - ZL III - PRZEWIDYWANA LICZBA OSÓB NA KONDYGNACJI 220

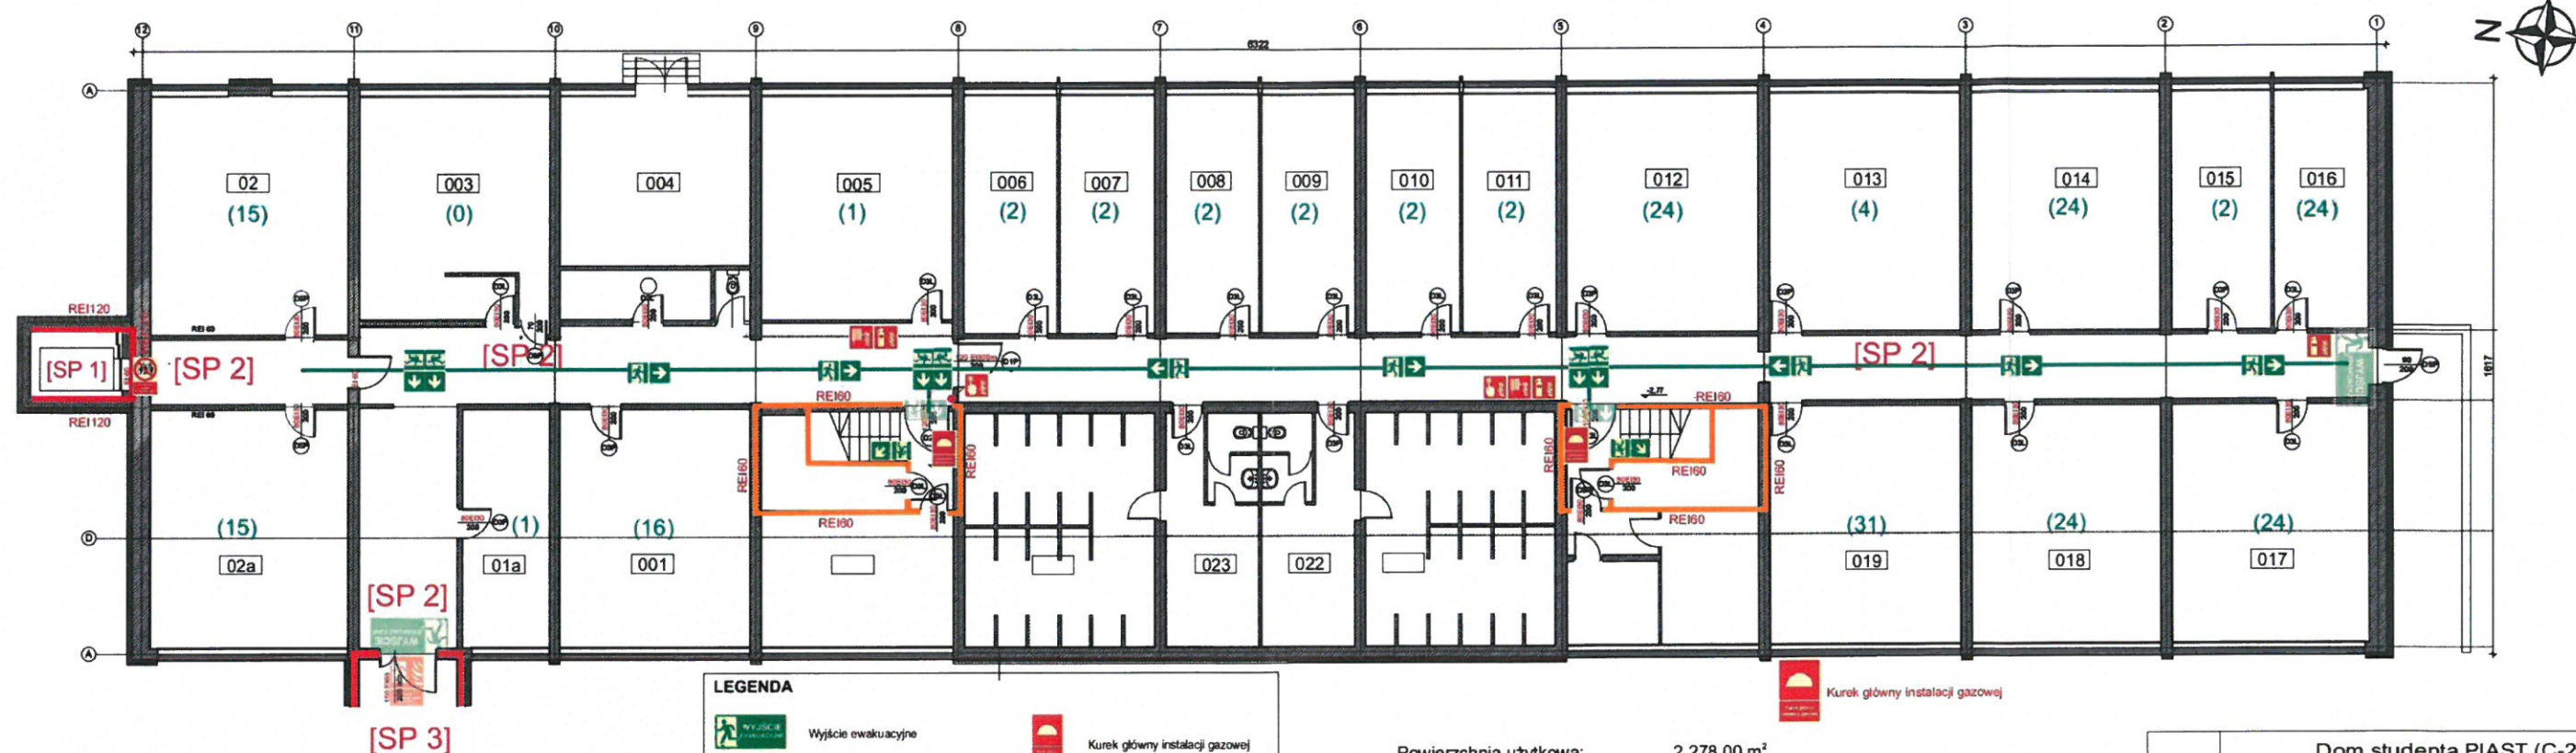

Strefa pożarowa [SP1] obejmuje dźwig osobowy (windę) od poziomu -2 do poziomu III piętra o powierzchni wewnętrznej 2,52m², zakwalifikowana do ZLIII

Strefa pożarowa [SP2] obejmuje pozostałą część budynku: poziom -2, poziom -1, parter, I, II i III piętro o powierzchni wewnętrznej 4 907,60m², zakwalifikowana do ZLIII+ZLV

Strefa pożarowa [SP3] obejmuje sąsiedni budynek dydaktyczny zakwalifikowany do ZLIII

003 Ściana oddzielenia przeciwpożarowego o klasie REI120


LEGENDA

	Wyjście ewakuacyjne		Kurek główny instalacji gazowej
	Kierunek ewakuacji		Przeciwpożarowy wyłącznik prądu
	Gaśnica		Nie używać dźwigu/windy podczas pożaru
	Hydrant wewnętrzny		Uruchamianie klap dymowych
	Ręczny ostrzegacz pożaru (ROP)		


Powierzchnia użytkowa: 2 278,00 m²
 Powierzchnia zabudowy: 1 033,72 m²
 Powierzchnia wewnętrzna: 4 907,60 m²
 Kubatura: 17 560,44 m³
 Wysokość: 15,68 m. (budynek średniowysoki - SW)
 Liczba kondygnacji: 6
 Liczba kondygnacji podziemnych: 2
 Liczba kondygnacji nadziemnych: 4

Obiekt	Dom studenta PIAST (C-2) Zielona Góra, ul. Podgórna 50C		
Temat	INSTRUKCJA BEZPIECZEŃSTWA POŻAROWEGO		
Opracował	mgr inż. Wiktor WIŚNIEWSKI rzecznik ds. bezpieczeństwa przeciwpożarowych upr. Nr 309.94	mgr inż. Włodzisław Ryszard Gura	
Nazwa rysunku	PIWNICA - 1	Skala	Nie w skali
		Nr rys.	3

PARTER - ZL III - PRZEWIDYWANA LICZBA OSÓB NA KONDYGNACJI 129

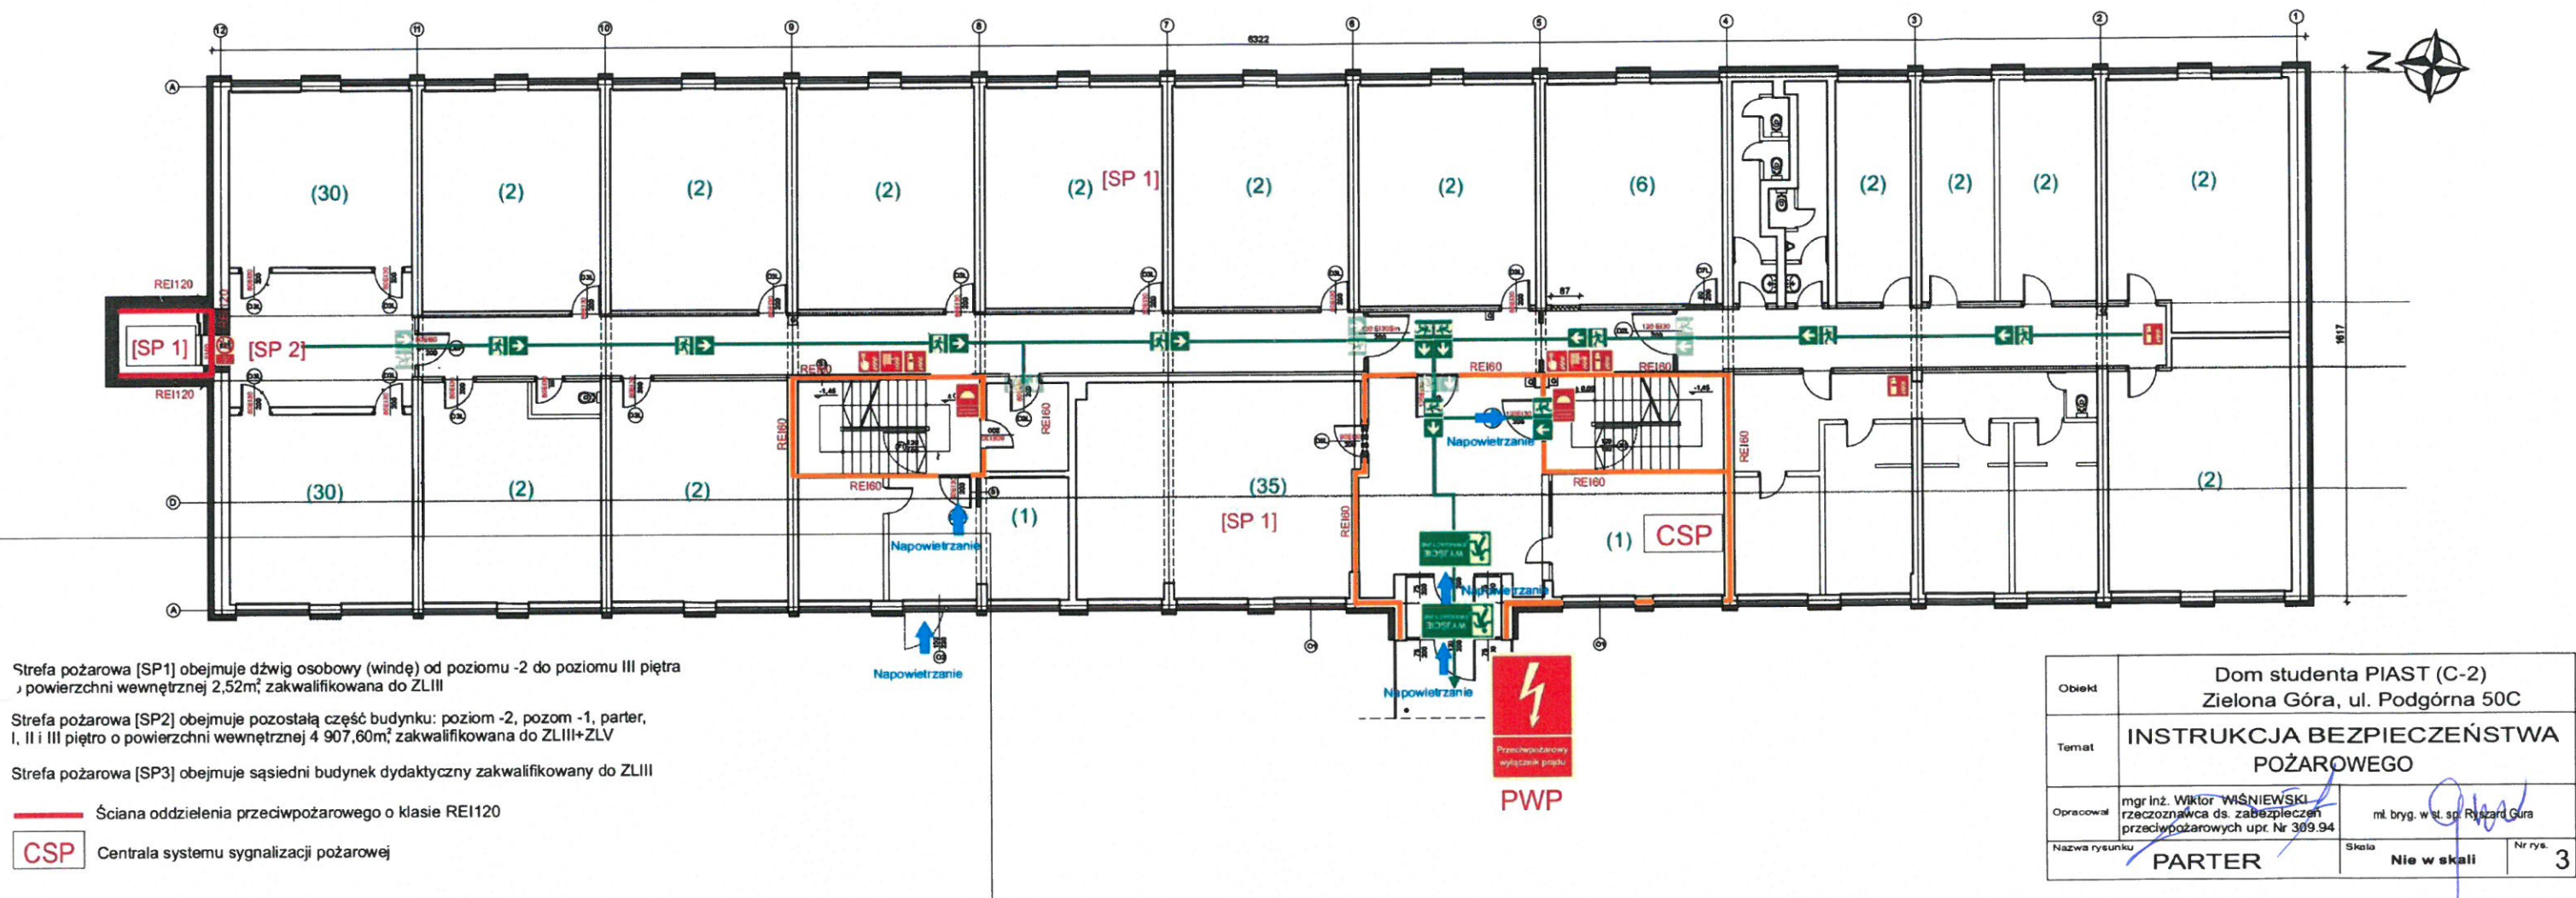

PIĘTRO I - ZL V - PRZEWIDYWANA LICZBA OSÓB NA KONDYGNACJI 64

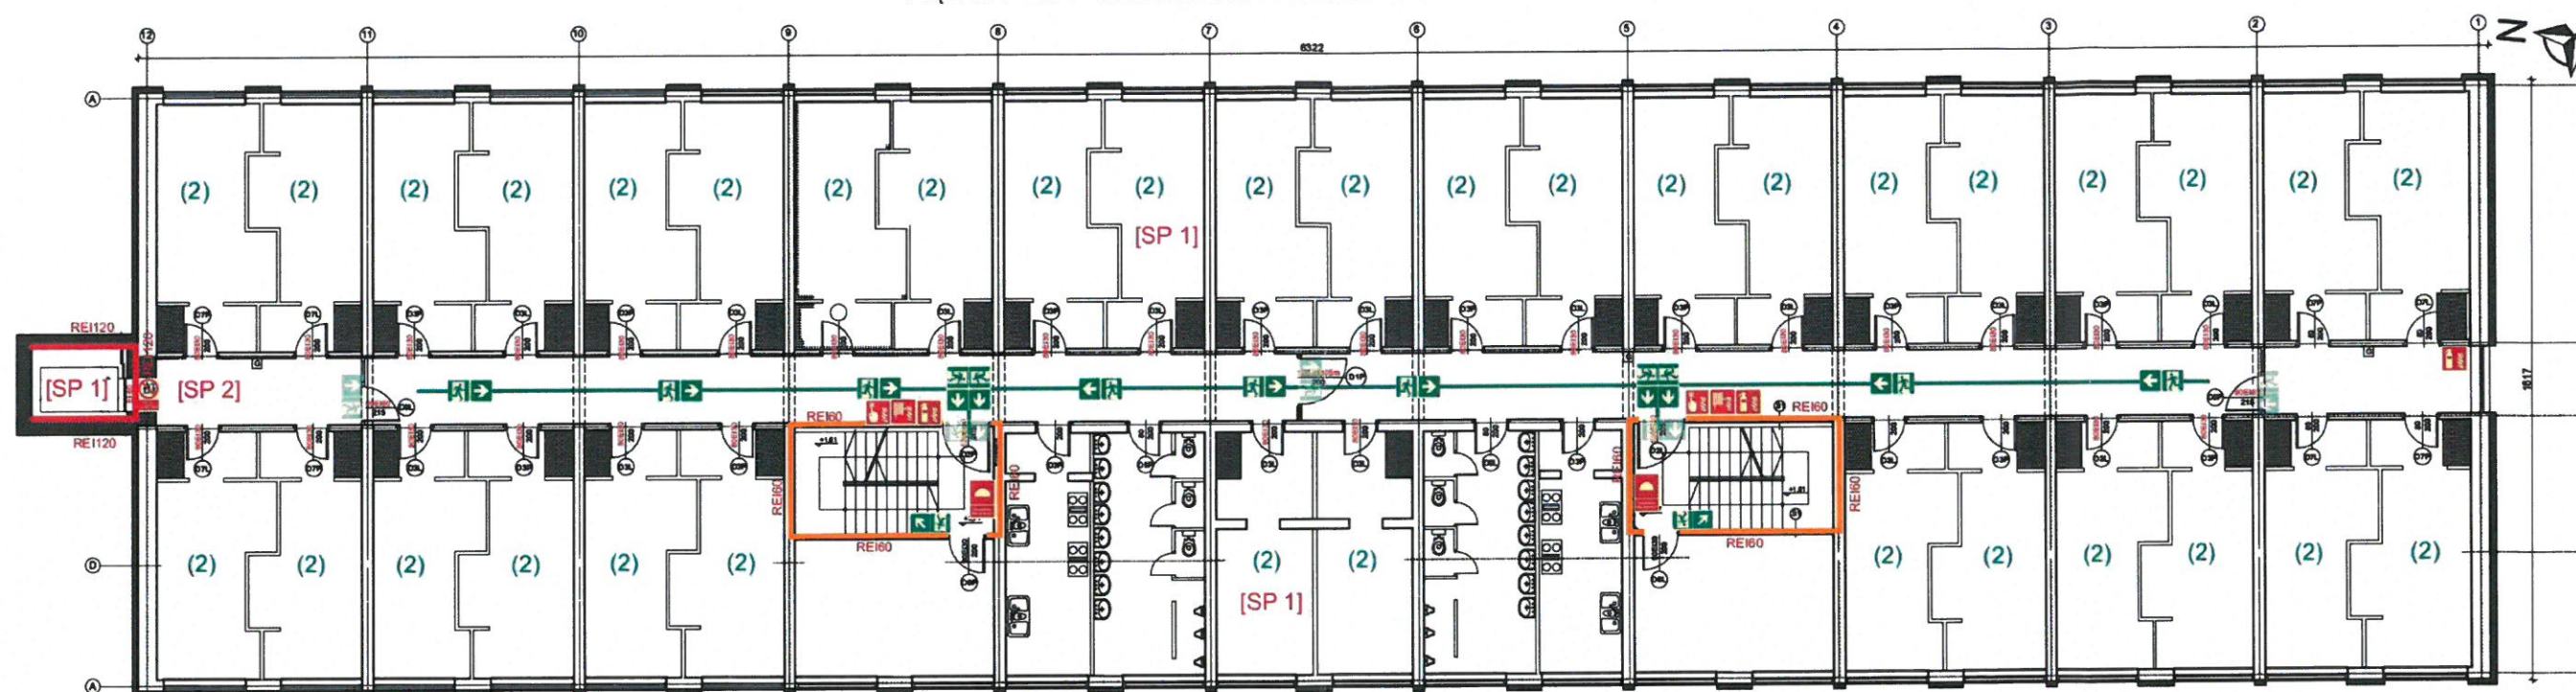

Strefa pożarowa [SP1] obejmuje dźwig osobowy (windę) od poziomu -2 do poziomu III piętra powierzchni wewnętrznej 2,52m², zakwalifikowana do ZLIII

Strefa pożarowa [SP2] obejmuje pozostałą część budynku: poziom -2, poziom -1, parter, I, II i III piętro o powierzchni wewnętrznej 4 907,60m², zakwalifikowana do ZLIII+ZLV

Strefa pożarowa [SP3] obejmuje sąsiedni budynek dydaktyczny zakwalifikowany do ZLIII

— Ściana oddzielenia przeciwpożarowego o klasie REI120

LEGENDA


-  Wyjście ewakuacyjne
-  Kierunek ewakuacji
-  Gaśnica
-  Hydrant wewnętrzny
-  Ręczny ostrzegacz pożaru (ROP)

-  Ściana o klasie REI60
-  Kurek główny instalacji gazowej
-  Przeciwpowozarowy wyłącznik prądu
-  Nie używać dźwigu/windy podczas pożaru
-  Uruchamianie kłap dymowych

Powierzchnia użytkowa: 2 278,00 m²
 Powierzchnia zabudowy: 1 033,72 m²
 Powierzchnia wewnętrzna: 4 907,60 m²
 Kubatura: 17 560,44 m³
 Wysokość: 15,68 m. (budynek średniowysoki - SW)
 Liczba kondygnacji: 6
 Liczba kondygnacji podziemnych: 2
 Liczba kondygnacji nadziemnych: 4

Obiekt	Dom studenta PIAST (C-2) Zielona Góra, ul. Podgórna 50C		
Temat	INSTRUKCJA BEZPIECZEŃSTWA POŻAROWEGO		
Opracował	mł. bryg. wst. sp. Ryszard Gura		
Nazwa rysunku	I PIĘTRO	Skala	Nie w skali
Nr rys.	5		

PIĘTRO II - ZL V - PRZEWIDYWANA LICZBA OSÓB NA KONDYGNACJI 64

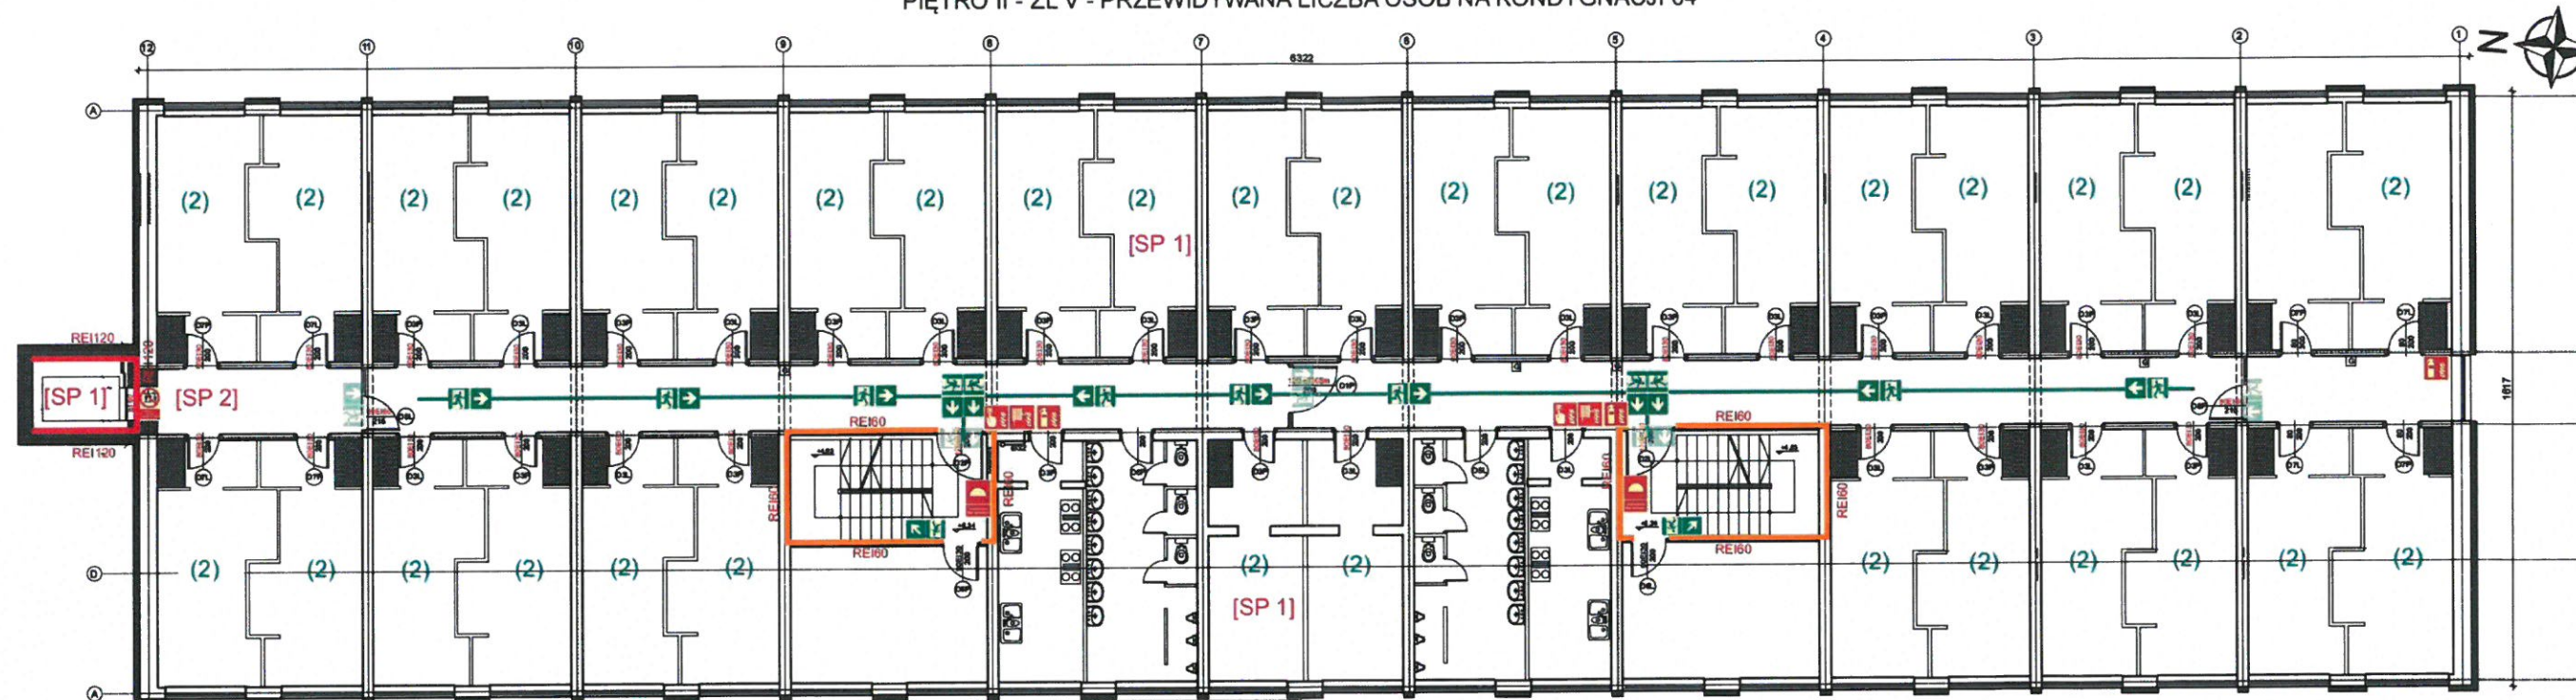

Strefa pożarowa [SP1] obejmuje dźwig osobowy (windę) od poziomu -2 do poziomu III piętra powierzchni wewnętrznej 2,52m², zakwalifikowana do ZLIII

Strefa pożarowa [SP2] obejmuje pozostałą część budynku: poziom -2, poziom -1, parter, I, II i III piętro o powierzchni wewnętrznej 4 907,60m², zakwalifikowana do ZLIII+ZLV

Strefa pożarowa [SP3] obejmuje sąsiedni budynek dydaktyczny zakwalifikowany do ZLIII

— Ściana oddzielenia przeciwpożarowego o klasie REI120

LEGENDA



Wyjście ewakuacyjne

Kierunek ewakuacji

Gaśnica

Hydrant wewnętrzny

Ręczny ostrzegacz pożaru (ROP)

Ściana o klasie REI60



Kurek główny instalacji gazowej



Przeciwpożarowy wyłącznik prądu



Nie używać dźwigu/windy podczas pożaru




Uruchamianie klap dymowych

Powierzchnia użytkowa: 2 278,00 m²
 Powierzchnia zabudowy: 1 033,72 m²
 Powierzchnia wewnętrzna: 4 907,60 m²
 Kubatura: 17 560,44 m³
 Wysokość: 15,68 m. (budynek średniowysoki - SW)
 Liczba kondygnacji: 6
 Liczba kondygnacji podziemnych: 2
 Liczba kondygnacji nadziemnych: 4

Obiekt	Dom studenta PIAST (C-2) Zielona Góra, ul. Podgórna 50C		
Temat	INSTRUKCJA BEZPIECZEŃSTWA POŻAROWEGO		
Opracował	mgr inż. Wiktor WIŚNIEWSKI rzeczoznawca ds. zabezpieczeń przeciwpożarowych upr. Nr 309.94	ml. bryg. w st. sp. Ryszard Guri	
Nazwa rysunku	II PIĘTRO	Skala	Nie w skali
		Nr rys.	6

PIĘTRO III - ZL V - PRZEWIDYWANA LICZBA OSÓB NA KONDYGNACJI 64

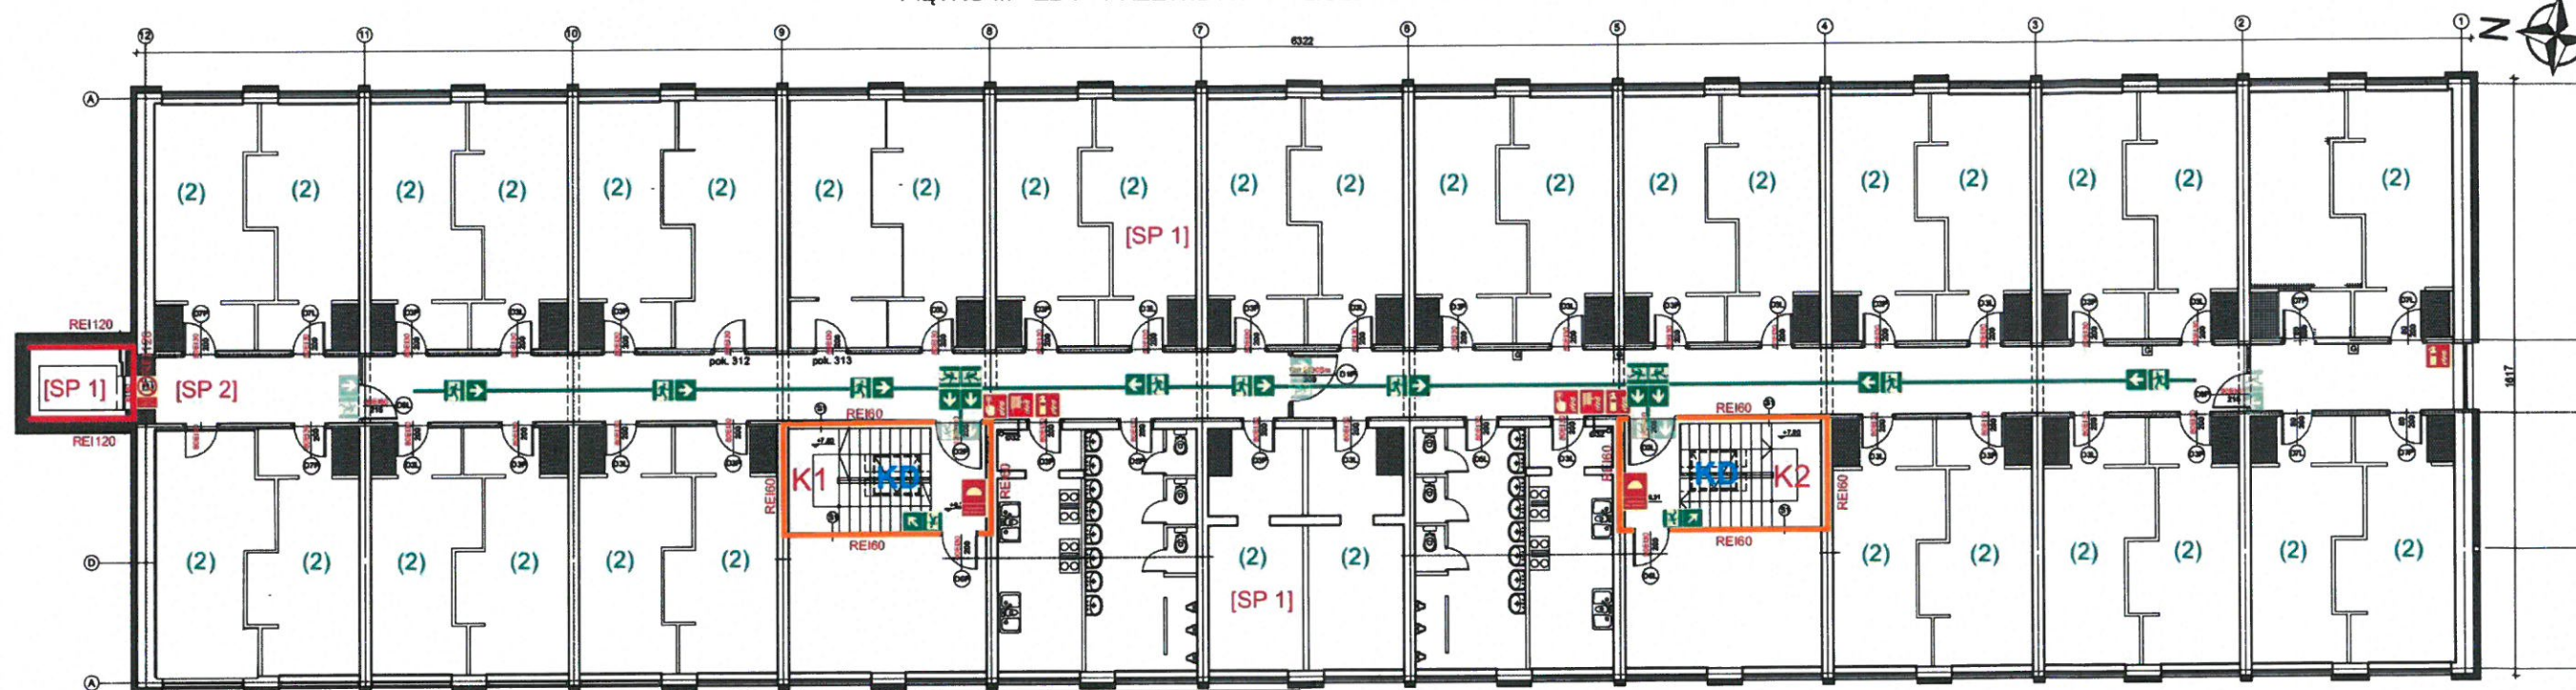

Strefa pożarowa [SP1] obejmuje dźwig osobowy (winde) od poziomu -2 do poziomu III piętra powierzchni wewnętrznej 2,52m², zakwalifikowana do ZLIII

Strefa pożarowa [SP2] obejmuje pozostałą część budynku: poziom -2, poziom -1, parter, I, II i III piętro o powierzchni wewnętrznej 4 907,60m², zakwalifikowana do ZLIII+ZLV

Strefa pożarowa [SP3] obejmuje sąsiedni budynek dydaktyczny zakwalifikowany do ZLIII

— Ściana oddzielenia przeciwpożarowego o klasie REI120

KD Kłapa oddymiająca

LEGENDA

- Wyjście ewakuacyjne
- Kierunek ewakuacji
- Gaśnica
- Hydrant wewnętrzny
- Ręczny ostrzegacz pożaru (ROP)

— Ściana o klasie REI60

- Kurek główny instalacji gazowej
- Przeciwpożarowy wyłącznik prądu
- Nie używać dźwigu/windy podczas pożaru
- Uruchamianie klap dymowych

Powierzchnia użytkowa: 2 278,00 m²
 Powierzchnia zabudowy: 1 033,72 m²
 Powierzchnia wewnętrzna: 4 907,60 m²
 Kubatura: 17 560,44 m³
 Wysokość: 15,68 m. (budynek średniowysoki - SW)
 Liczba kondygnacji: 6
 Liczba kondygnacji podziemnych: 2
 Liczba kondygnacji nadziemnych: 4

Obiekt	Dom studenta PIAST (C-2) Zielona Góra, ul. Podgórna 50C		
Temat	INSTRUKCJA BEZPIECZEŃSTWA POŻAROWEGO		
Opracował	mgr inż. Wiktor WIŚNIEWSKI rzeczoznawca ds. zabezpieczeń przeciwpożarowych upr. Nr 309.94	ml. bryg. w st. sp. Ryszard Gura	
Nazwa rysunku	III PIĘTRO	Skala	Nie w skali
		Nr rys.	7