


RZUT PRZYZIEMIA

1:200

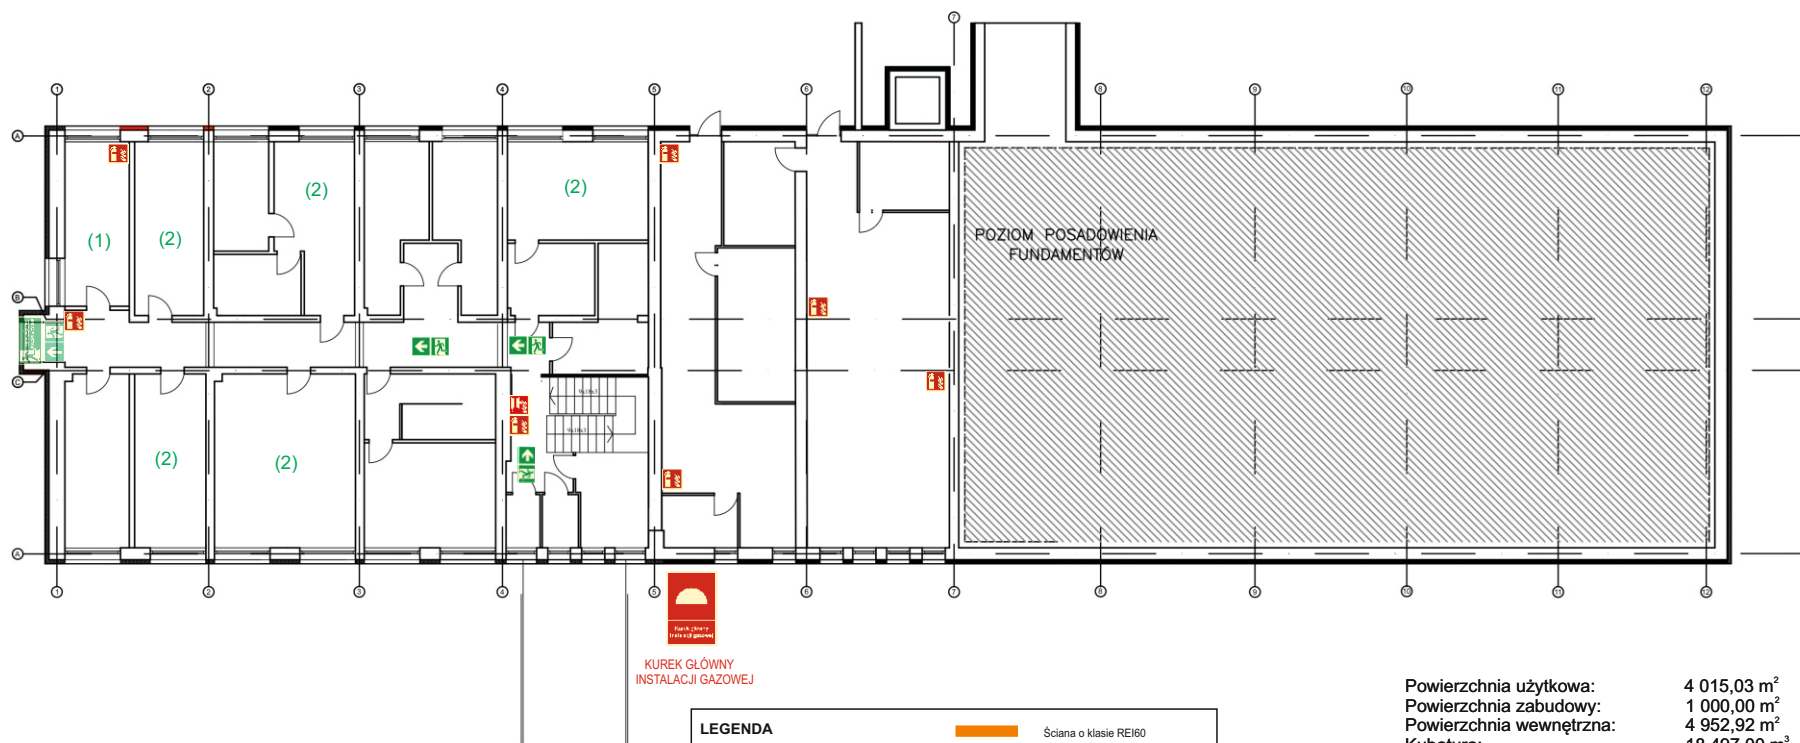

LEGENDA

	Wyjście ewakuacyjne		Ściana o klasie REI60
	Kierunek ewakuacji		Kurek główny instalacji gazowej
	Gaśnica		Przeciwpożarowy wyłącznik prądu
	Hydrant wewnętrzny		Nie używać dźwigu/windy podczas pożaru
	Ręczny ostrzegacz pożaru (ROP)		Uruchamianie klap dymowych

Powierzchnia użytkowa: 4 015,03 m²
Powierzchnia zabudowy: 1 000,00 m²
Powierzchnia wewnętrzna: 4 952,92 m²
Kubatura: 18 497,00 m³
Wysokość: 19,00 m. (budynek - SW)
Liczba kondygnacji: 6
Liczba kondygnacji podziemnych: 6
Liczba kondygnacji nadziemnych: 0

Obiekt	Dom studenta ZIEMOWIT Zielona Góra, ul. Szafrana 8		
Temat	INSTRUKCJA BEZPIECZEŃSTWA POŻAROWEGO		
Opracował	mgr inż. Wiktor WIŚNIEWSKI rzeczoznawca ds. zabezpieczeń przeciwpożarowych upr. Nr 309.94	mł. bryg. w st. sp. Ryszard Gura	
Nazwa rysunku	II PIĘTRO	Skala	Nie w skali
Nr rys.	1		

1:200




Napowietrzanie

Urechemione (den dumschick)

Powierzchnia użytkowa:	4 015,03 m ²
Powierzchnia zabudowy:	1 000,00 m ²
Powierzchnia wewnętrzna:	4 952,92 m ²
Kubatura:	18 497,00 m ³
Wysokość:	19,00 m. (budynek - SW)
Liczba kondygnacji:	6
Liczba kondygnacji podziemnych:	6
Liczba kondygnacji nadziemnych:	0

Objekt	Dom studenta ZIEMOWIT Zielona Góra, ul. Szafrana 8		
Temat	INSTRUKCJA BEZPIECZEŃSTWA POŻAROWEGO		
Opracował	mgr inż. Wiktor WIŚNIEWSKI rzecznik ds. zabezpieczeń przeciwpożarowych upr. Nr 309.94	mł. bryg. w st. sp. Ryszard Gura	
Nazwa rysunku	PARTER	Skala	Nie w skali
			Nr rys.

PIĘTRO I - ZL V - PRZEWIDYWANA LICZBA OSÓB NA KONDYGNACJI 66

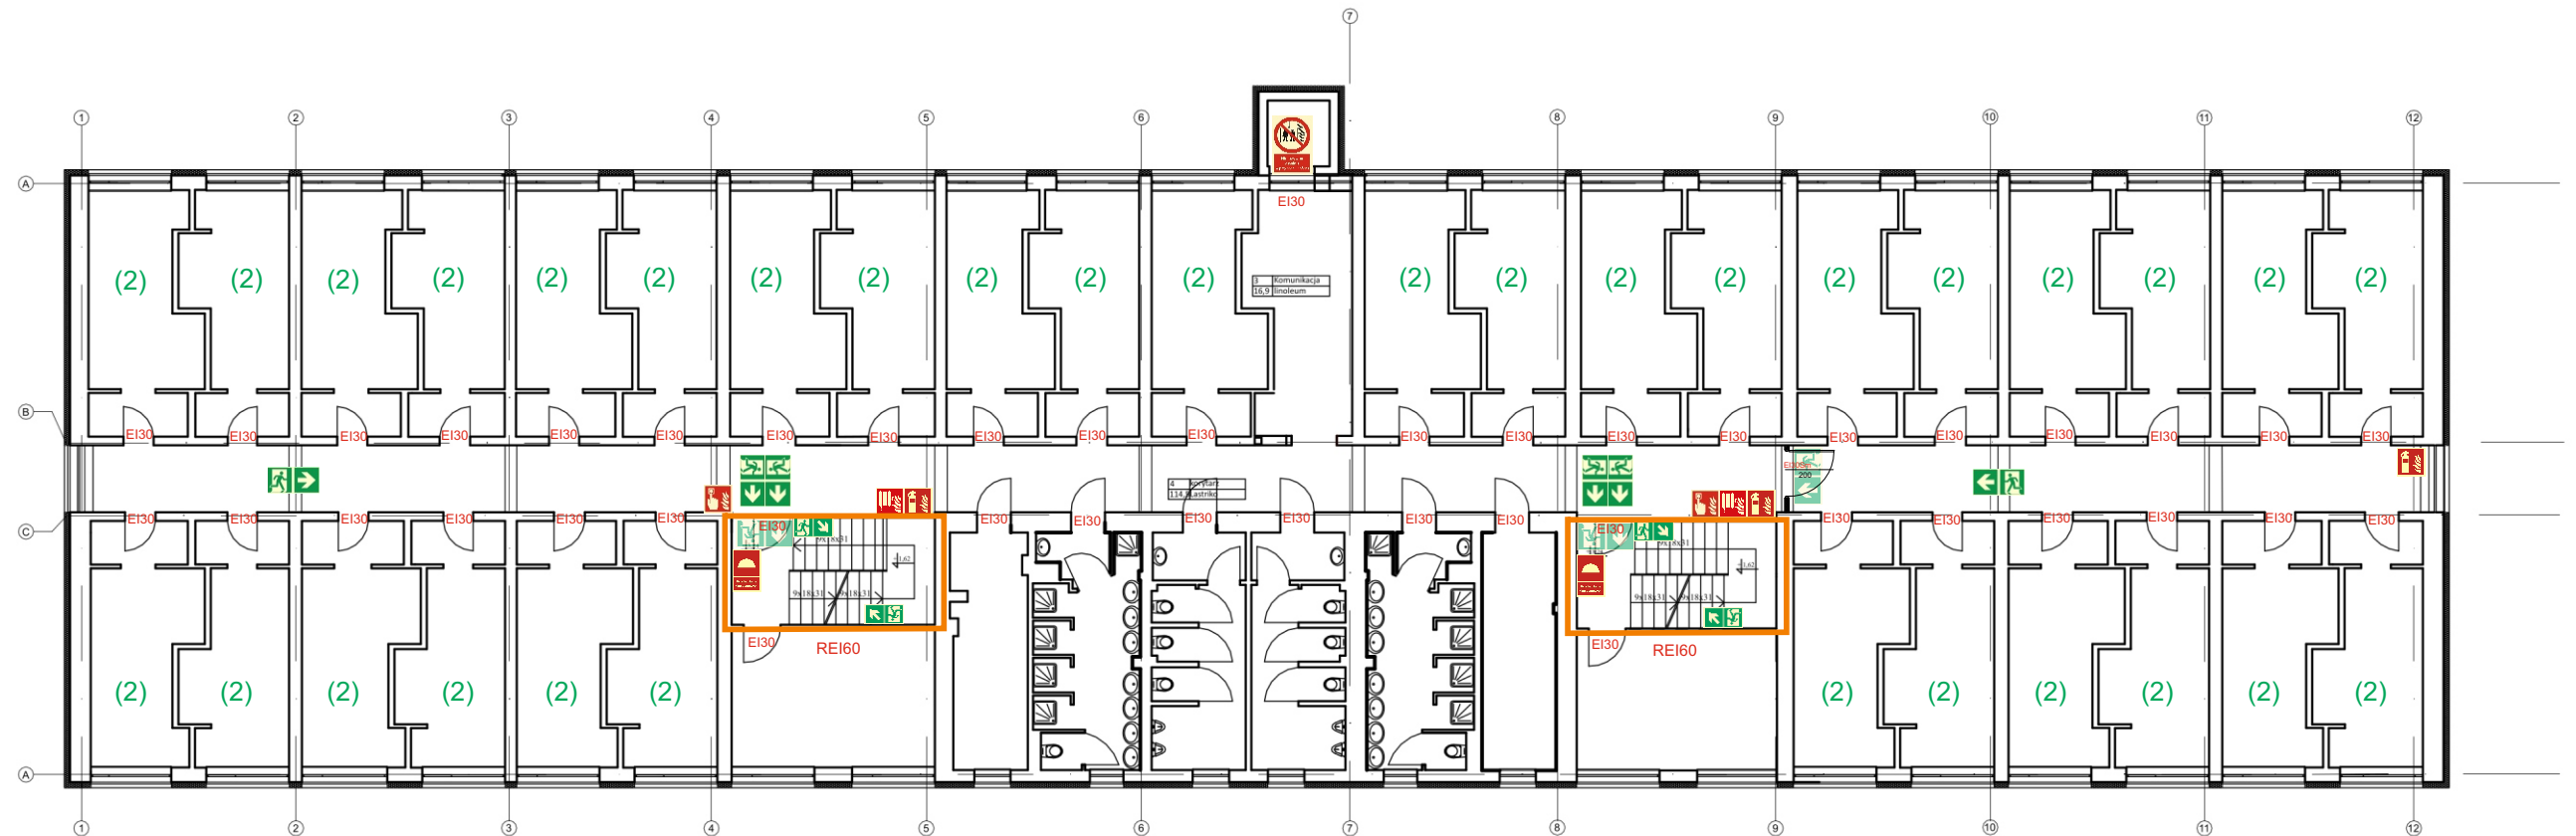

LEGENDA

Wyjście ewakuacyjne

Kierunek ewakuacji

Gaśnica

Hydrant wewnętrzny

Ręczny ostrzegacz pożaru (ROP)

Ściana o klasie REI60

Kurek główny instalacji gazowej

Przeciwpożarowy wyłącznik prądu


Nie używać dźwigu/windy podczas pożaru

Uruchamianie klap dymowych

Powierzchnia użytkowa: 4 015,03 m²
Powierzchnia zabudowy: 1 000,00 m²
Powierzchnia wewnętrzna: 4 952,92 m²
Kubatura: 18 497,00 m³
Wysokość: 19,00 m. (budynek - SW)
Liczba kondygnacji: 6
Liczba kondygnacji podziemnych: 6
Liczba kondygnacji nadziemnych: 0

Obiekt	Dom studenta ZIEMOWIT Zielona Góra, ul. Szafrana 8		
Temat	INSTRUKCJA BEZPIECZEŃSTWA POŻAROWEGO		
Opracował	mgr inż. Wiktor WIŚNIEWSKI rzecznik ds. zabezpieczeń przeciwpożarowych upr. Nr 309.94	mł. bryg. w st. sp. Ryszard Gura	
Nazwa rysunku	I PIĘTRO	Skala	Nr rys.
		Nie w skali	4

PIĘTRO II - ZL V - PRZEWIDYWANA LICZBA OSÓB NA KONDYGNACJI 66

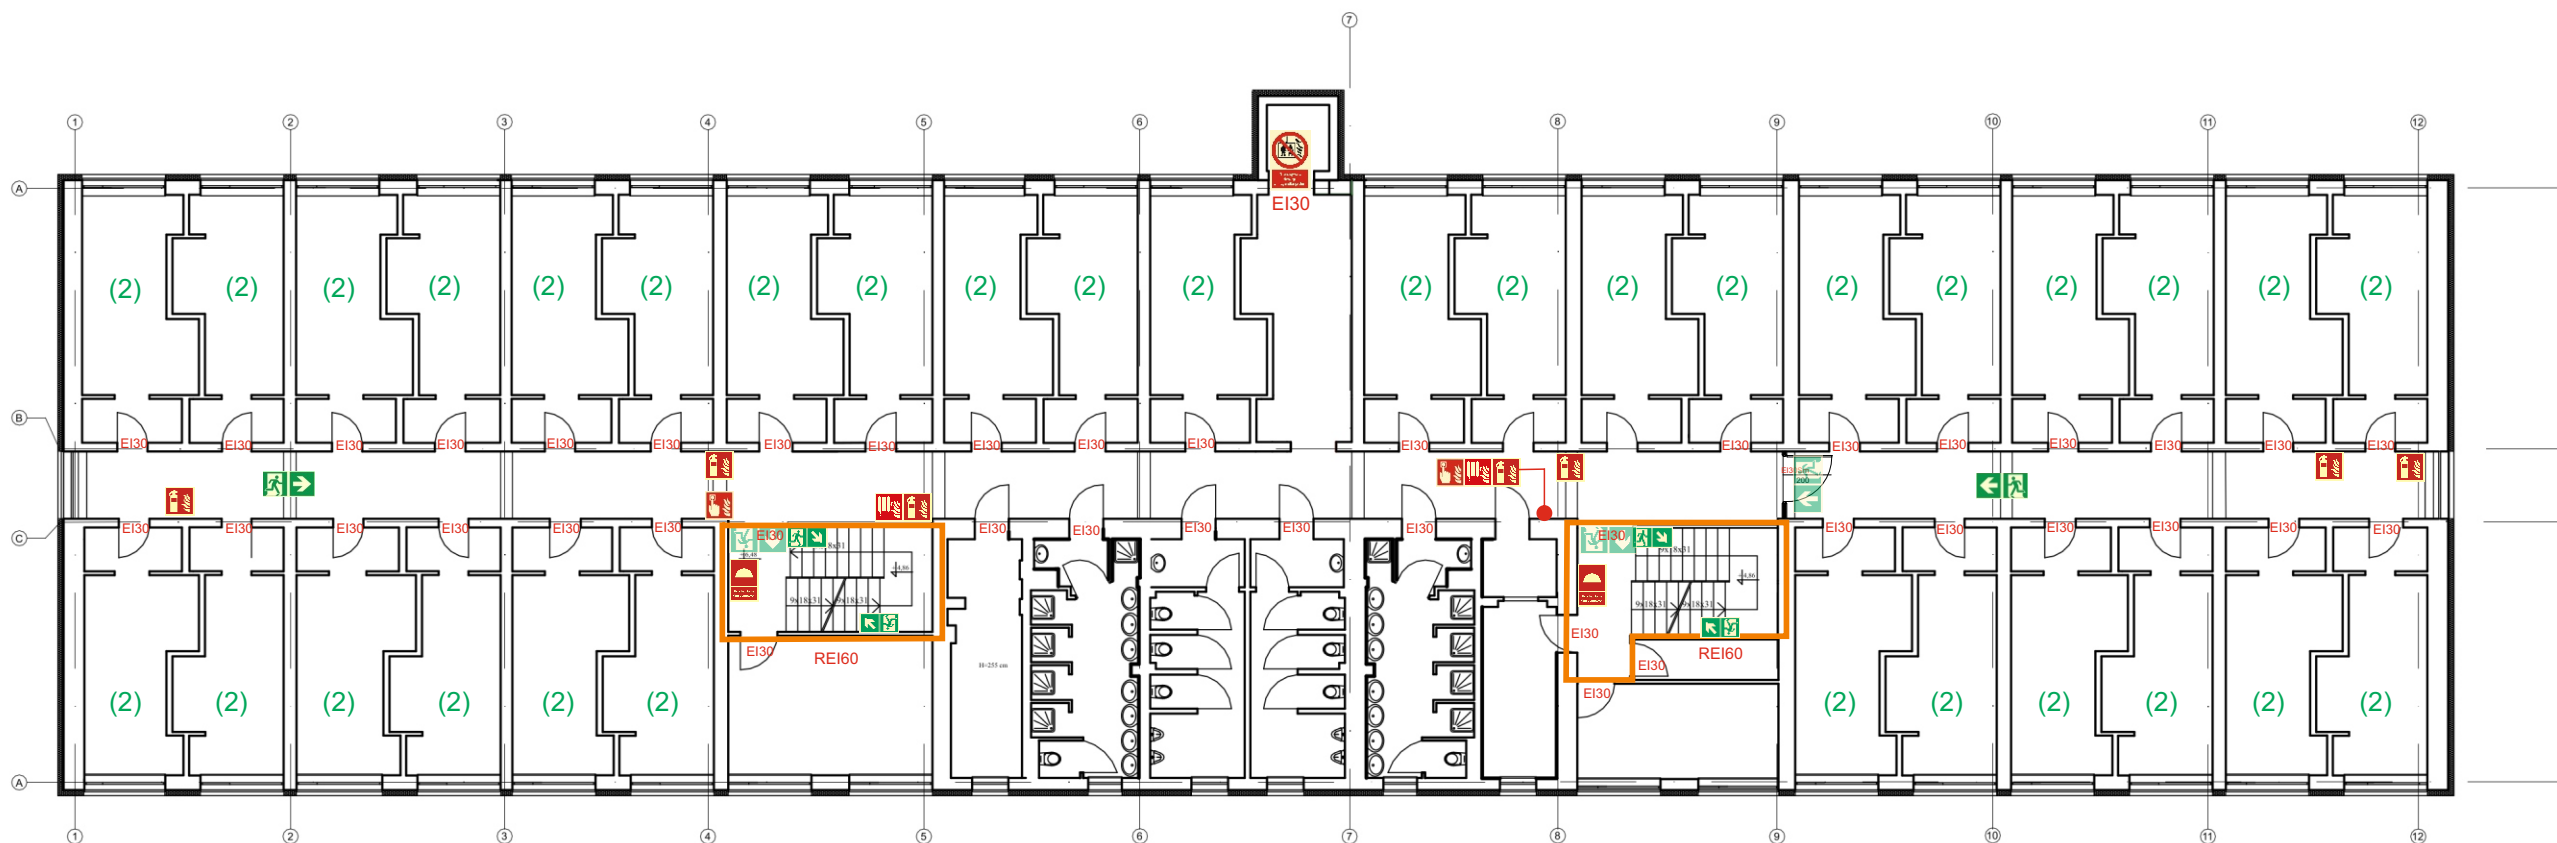


LEGENDA		Ściana o klasie REI60	
	Wyjście ewakuacyjne		Kurek główny instalacji gazowej
	Kierunek ewakuacji		Przeciwpowozowy wyłącznik prądu
	Gaśnica		Nie używać dźwigu/windy podczas pożaru
	Hydrant wewnętrzny		Uruchamianie klap dymowych
	Ręczny ostrzegacz pożaru (ROP)		

Powierzchnia użytkowa: 4 015,03 m²
Powierzchnia zabudowy: 1 000,00 m²
Powierzchnia wewnętrzna: 4 952,92 m²
Kubatura: 18 497,00 m³
Wysokość: 19,00 m. (budynek - SW)
Liczba kondygnacji: 6
Liczba kondygnacji podziemnych: 6
Liczba kondygnacji nadziemnych: 0

Obiekt	Dom studenta ZIEMOWIT Zielona Góra, ul. Szafrana 8		
Temat	INSTRUKCJA BEZPIECZEŃSTWA POŻAROWEGO		
Opracował	mgr inż. Wiktor WIŚNIEWSKI rzeczoznawca ds. zabezpieczeń przeciwpożarowych upr. Nr 309.94	mł. bryg. w st. sp. Ryszard Gura	
Nazwa rysunku	II PIĘTRO	Skala	Nr rys.
		Nie w skali	5

PIĘTRO III - ZL V - PRZEWIDYWANA LICZBA OSÓB NA KONDYGNACJI 66

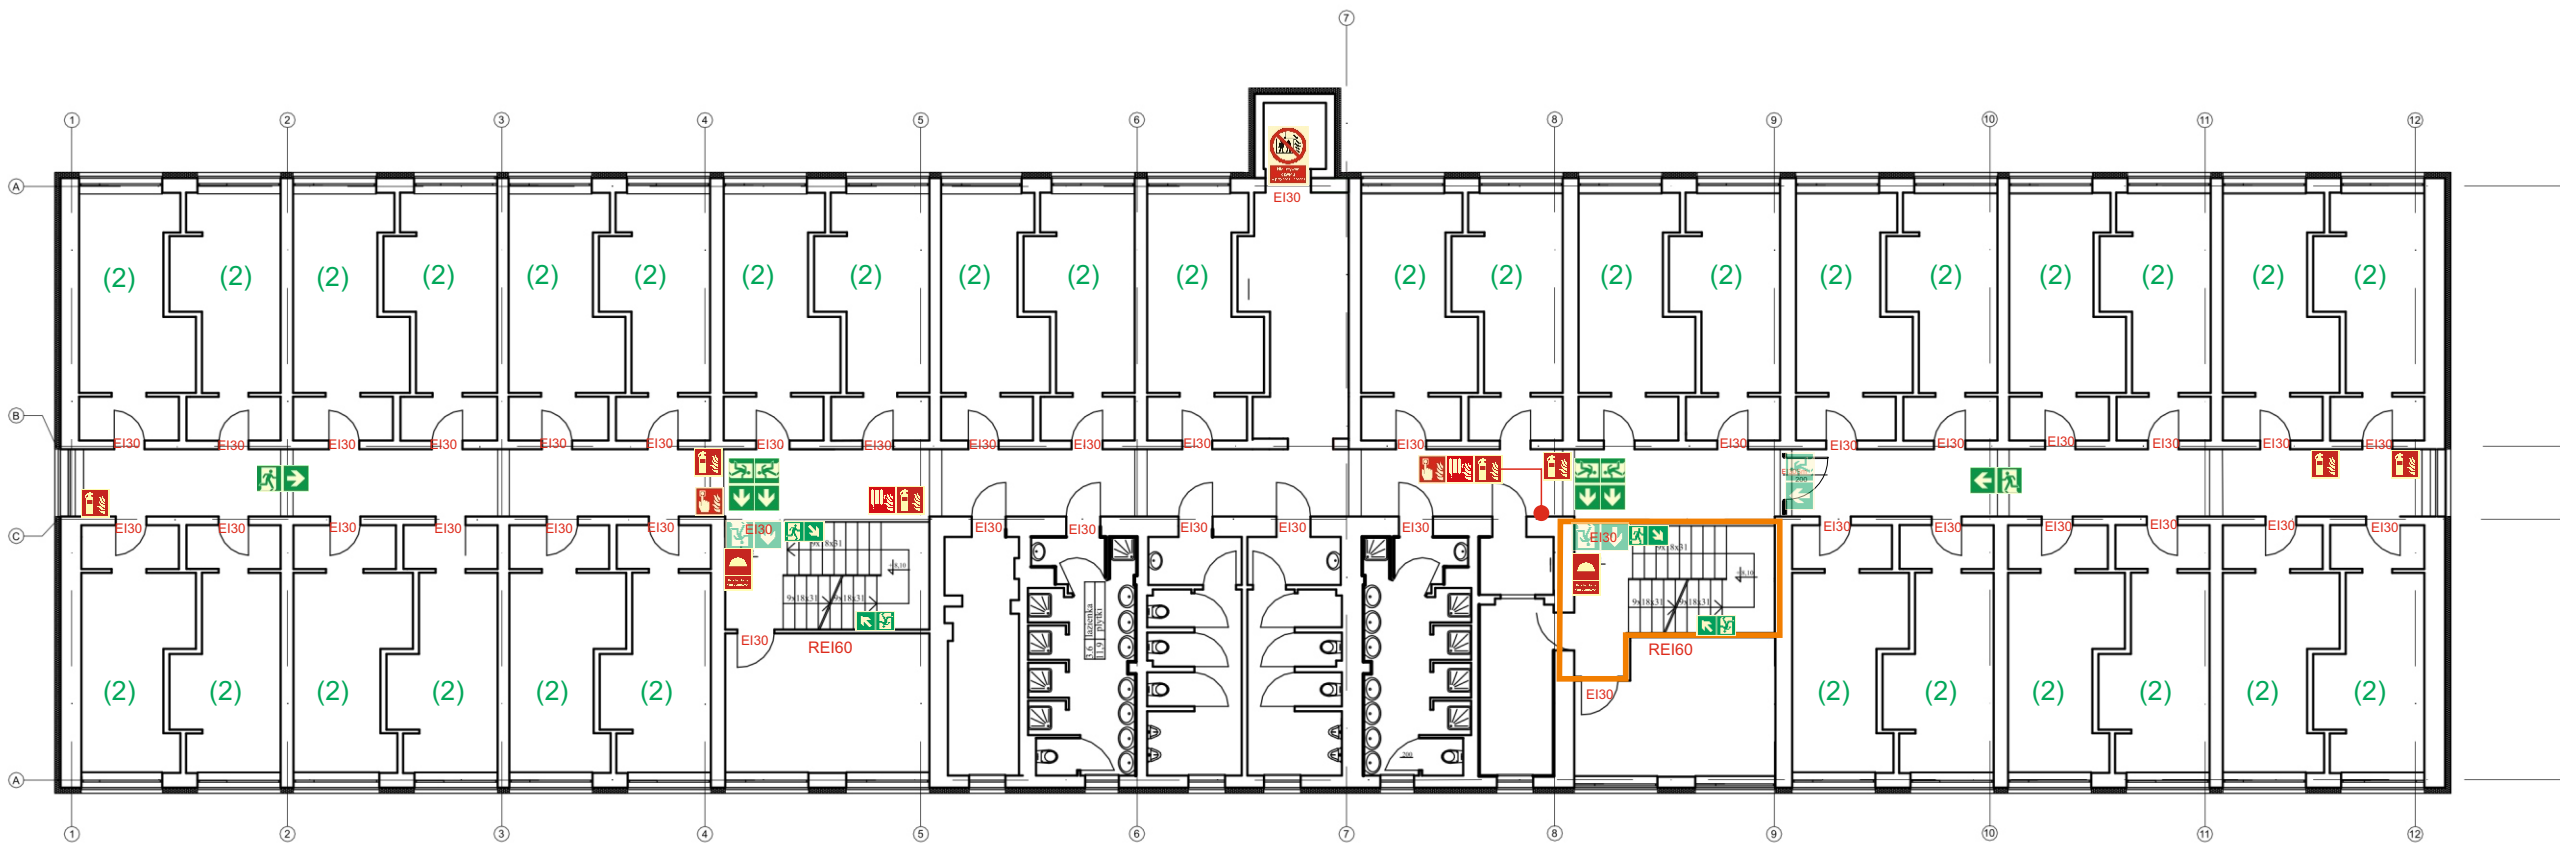

LEGENDA

WYJŚCIE
EWAKUACYJNE

Kierunek ewakuacji

Gaśnica

Hydrant wewnętrzny

Ręczny ostrzegacz pożaru (ROP)

Ściana o klasie REI60

Kurek główny instalacji gazowej

Przeciwpożarowy wyłącznik prądu


Nie używać dźwigu/windy podczas pożaru

Uruchamianie klap dymowych

Powierzchnia użytkowa: 4 015,03 m²
Powierzchnia zabudowy: 1 000,00 m²
Powierzchnia wewnętrzna: 4 952,92 m²
Kubatura: 18 497,00 m³
Wysokość: 19,00 m. (budynek - SW)
Liczba kondygnacji: 6
Liczba kondygnacji podziemnych: 6
Liczba kondygnacji nadziemnych: 0

Obiekt	Dom studenta ZIEMOWIT Zielona Góra, ul. Szafrana 8		
Temat	INSTRUKCJA BEZPIECZEŃSTWA POŻAROWEGO		
Opracował	mgr inż. Wiktor WIŚNIEWSKI rzecznik ds. zabezpieczeń przeciwpożarowych upr. Nr 309.94	mł. bryg. w st. sp. Ryszard Gura	
Nazwa rysunku	III PIĘTRO	Skala	Nr rys. 6

PIĘTRO IV - ZL V - PRZEWIDYWANA LICZBA OSÓB NA KONDYGNACJI 66

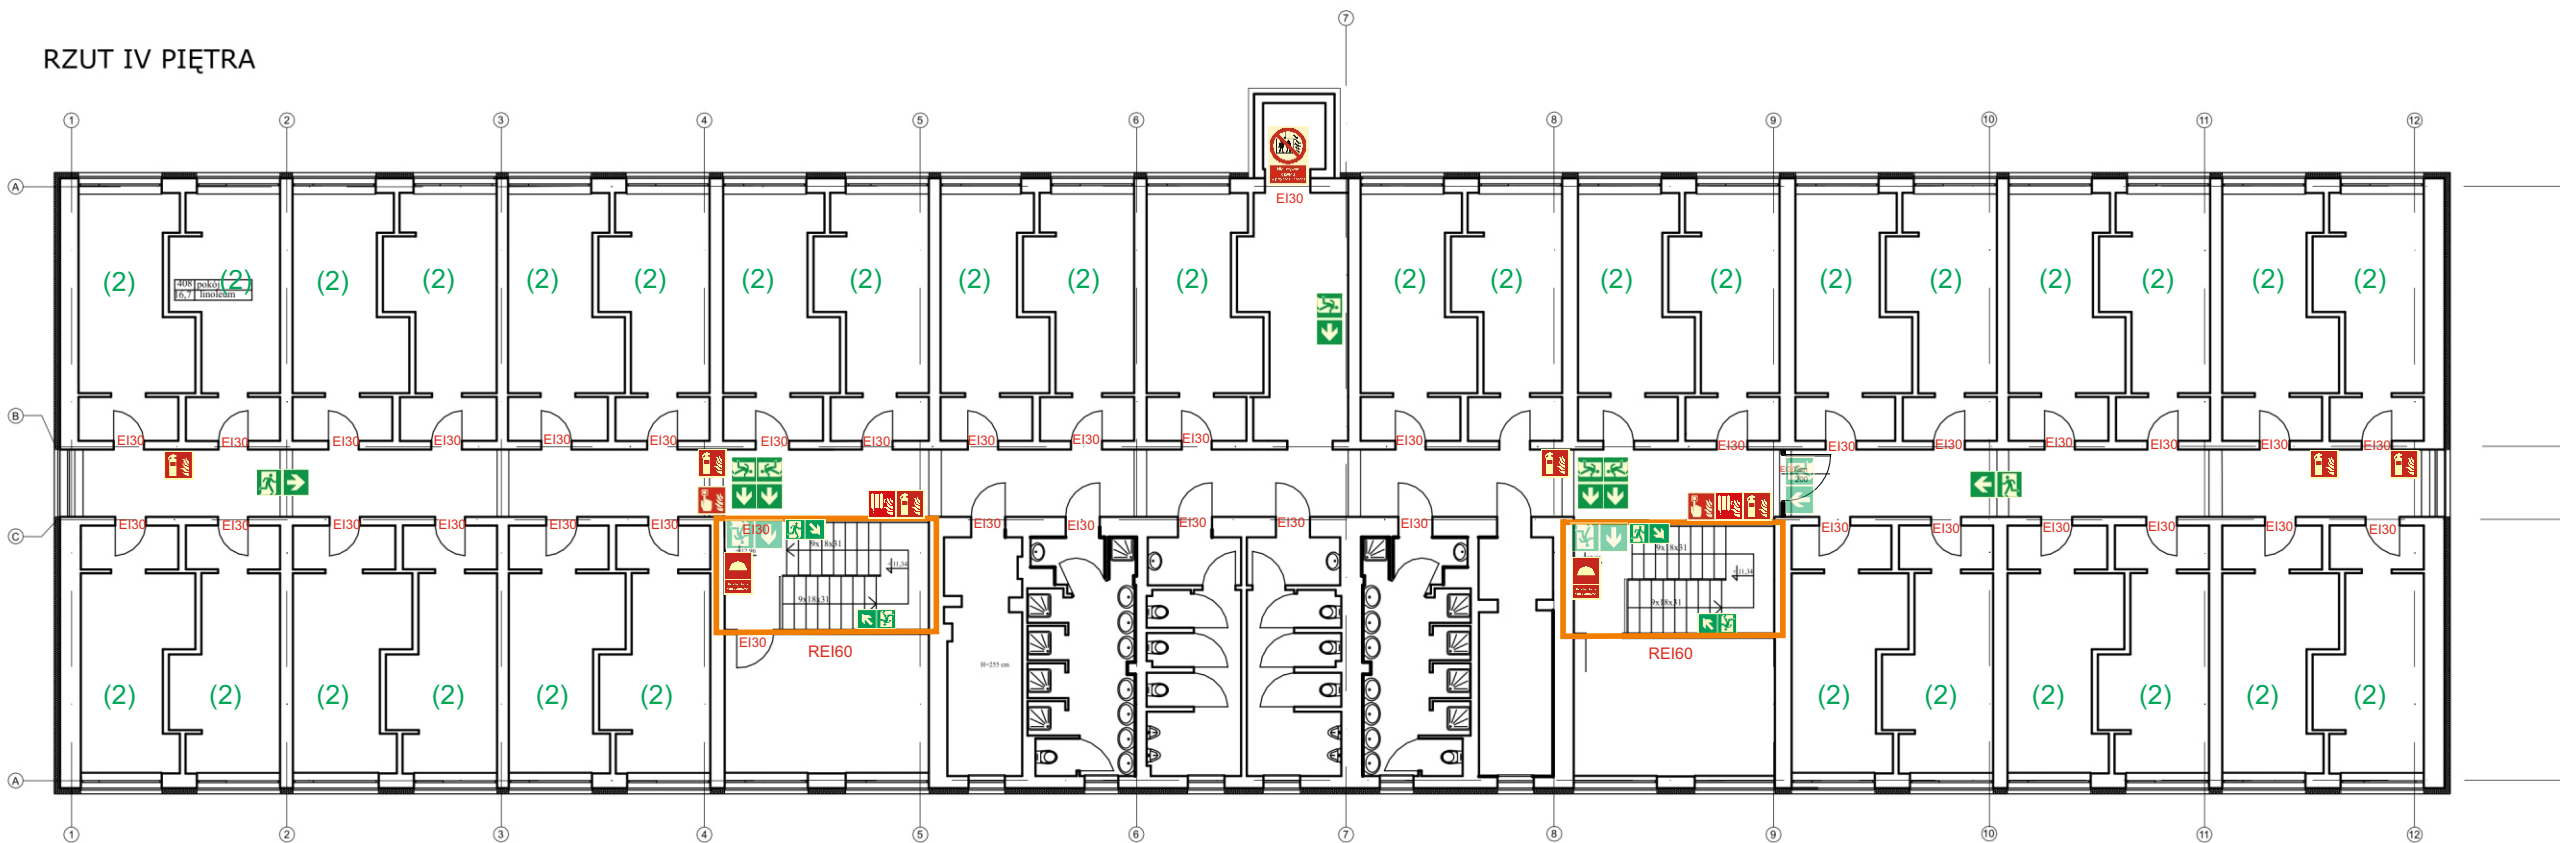

LEGENDA

Wyjście ewakuacyjne

Kierunek ewakuacji

Gaśnica

Hydrant wewnętrzny

Ręczny ostrzegacz pożaru (ROP)

Ściana o klasie REI60

Kurek główny instalacji gazowej

Przeciwpożarowy wyłącznik prądu

Nie używać dźwigu/windy podczas pożaru

Uruchamianie klap dymowych

Powierzchnia użytkowa: 4 015,03 m²
Powierzchnia zabudowy: 1 000,00 m²
Powierzchnia wewnętrzna: 4 952,92 m²
Kubatura: 18 497,00 m³
Wysokość: 19,00 m. (budynek - SW)
Liczba kondygnacji: 6
Liczba kondygnacji podziemnych: 6
Liczba kondygnacji nadziemnych: 0

Obiekt	Dom studenta ZIEMOWIT Zielona Góra, ul. Szafrana 8		
Temat	INSTRUKCJA BEZPIECZEŃSTWA POŻAROWEGO		
Opracował	mgr inż. Wiktor WIŚNIEWSKI rzeczoznawca ds. zabezpieczeń przeciwpożarowych upr. Nr 309.94	mł. bryg. w st. sp. Ryszard Gura	
Nazwa rysunku	IV PIĘTRO	Skala	Nr rys. 7
		Nie w skali	

MAPA ZASADNICZA
SKALA 1:500

DR-GE.6642.1926.2014.AS

Dom Studenta
ZIEMOWIT
ZL III + ZL V


Budynek
dydaktyczny

Dom Studenta
RZEPICHA

Dom Studenta
PIAST

Dom studenta ZIEMOWIT - strefa pożarowa [SP1] - ZLIII + ZLV
Powierzchnia zabudowy: 1 000,00 m
Powierzchnia wewnętrzna: 4 952,92 m²
Długość: 63,20 m
Szerokość: 15,94 m
Wysokość: 15,94 m. (budynek średniowysoki - SW)
Liczba kondygnacji: 6
Liczba kondygnacji podziemnych: 0
Liczba kondygnacji nadziemnych: 6

-  Miejsce zbiórki do ewakuacji
-  Hydrant zewnętrzny
-  Wyjścia z budynku

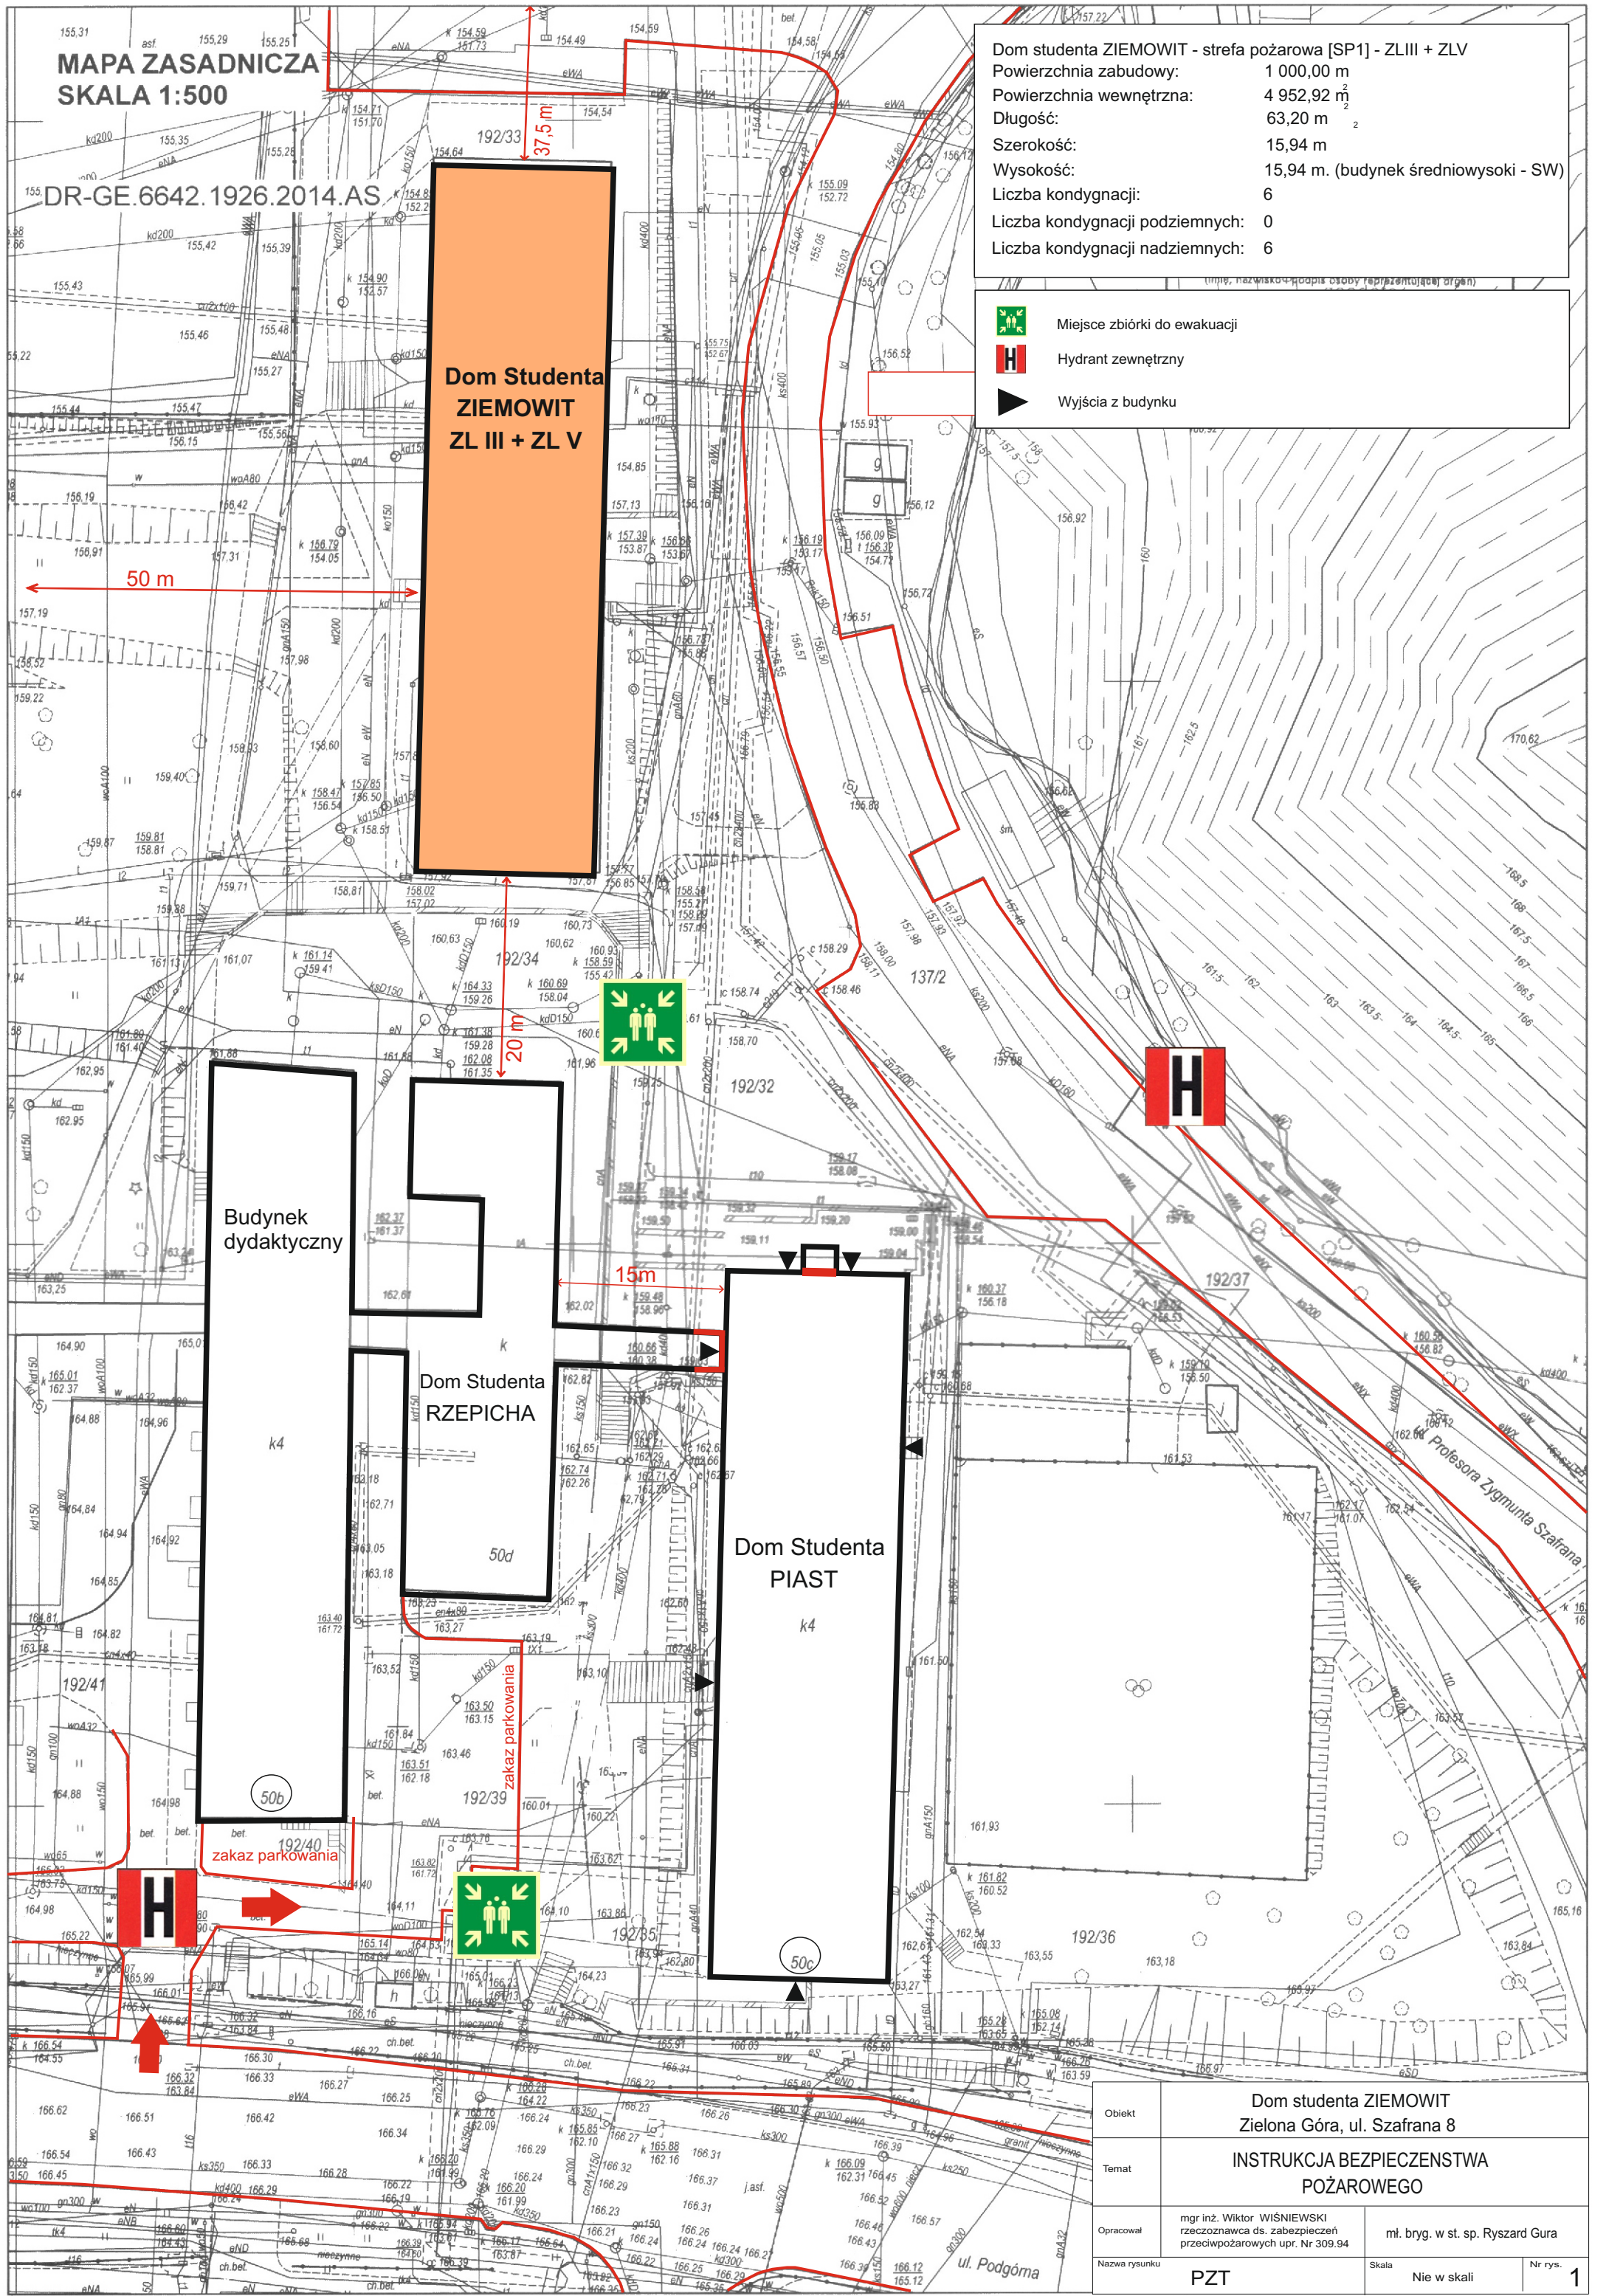

Obiekt	Dom studenta ZIEMOWIT Zielona Góra, ul. Szafrana 8		
Temat	INSTRUKCJA BEZPIECZENSTWA POŻAROWEGO		
Opracował	mgr inż. Wiktor WIŚNIEWSKI rzecznik ds. zabezpieczeń przeciwpożarowych upr. Nr 309.94	mł. bryg. w st. sp. Ryszard Gura	
Nazwa rysunku	PZT	Skala Nie w skali	Nr rys. 1