


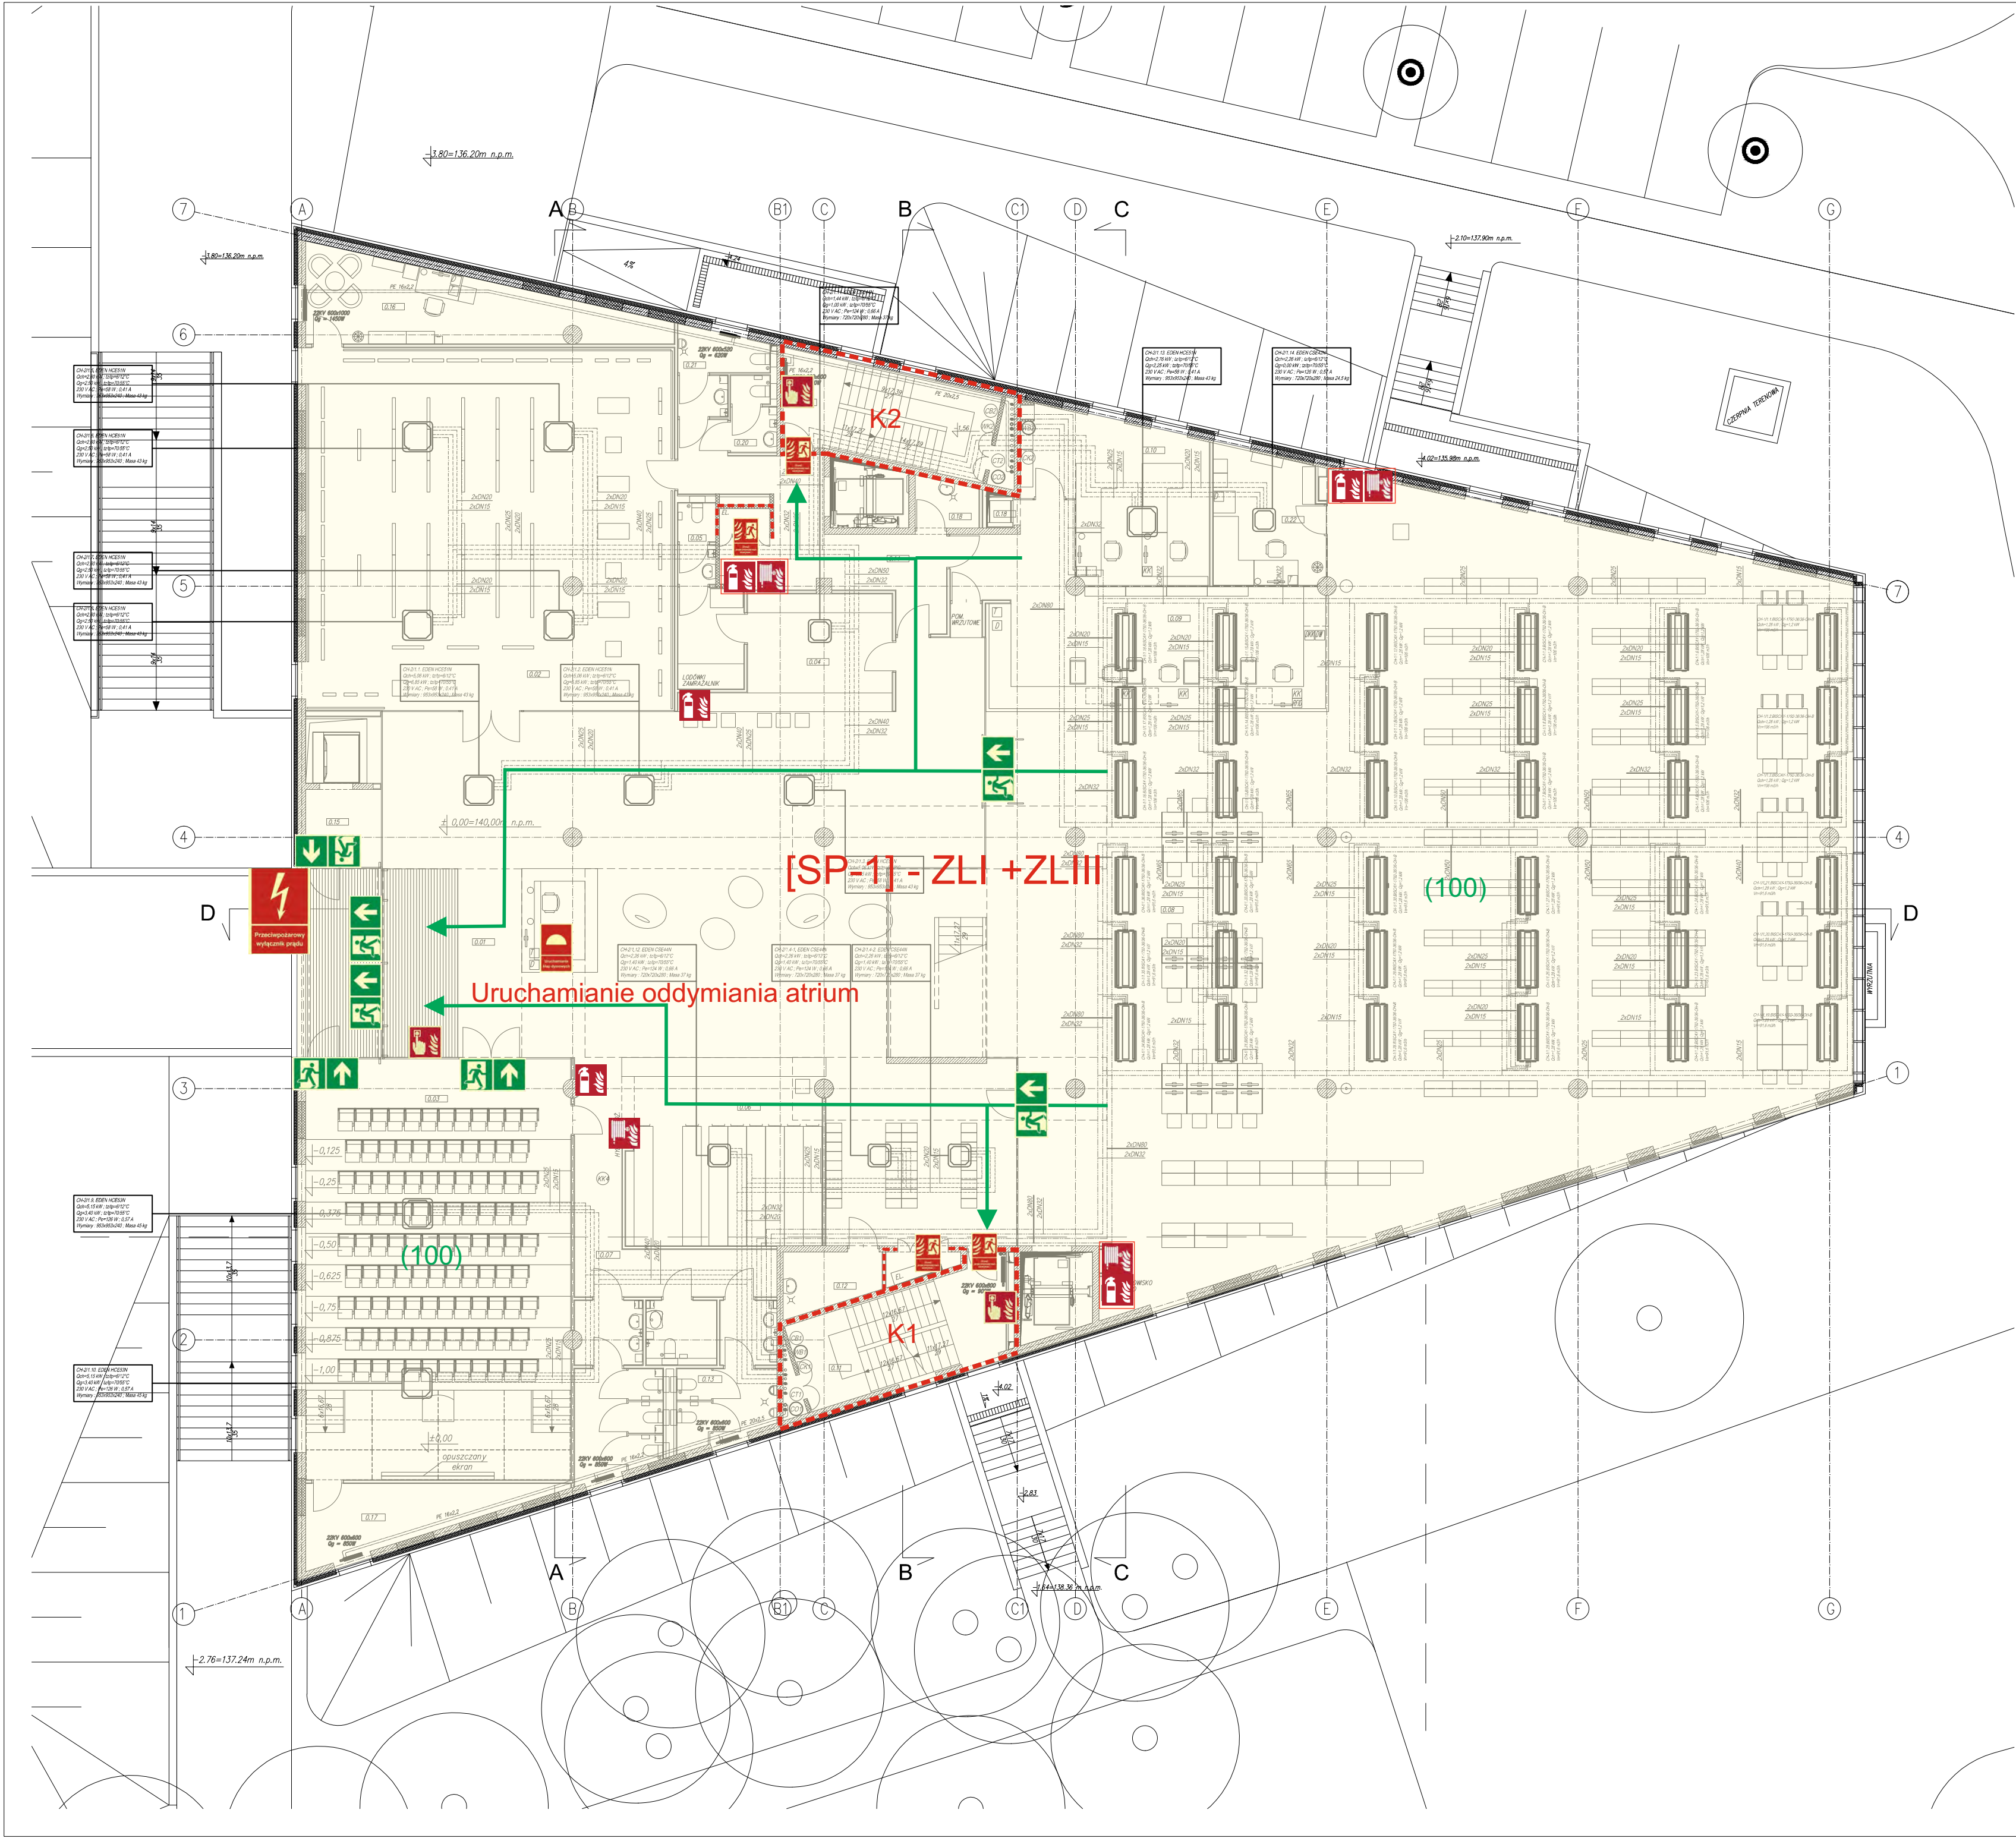


BILANS POMIESZCZEŃ POZIOM +/-0.00			
NR POM.	NAZWA POMIESZCZENIA	POSADZKA	POW. (m2)
0.01	HOL GŁÓWNY	P6	234,42
0.02	GALERIA ZAMKNIĘTA	P4	137,22
0.03	SALA KONFERENCYJNA	P6	114,44
0.04	POM. SOCJALNE DLA CZYTELNIKÓW	P1	25,43
0.05	WC	P2	3,06
0.06	SZATNIA	P1	37,35
0.07	KOMUNIKACJA	P1	19,00
0.08	KATALOGI	P5	533,80
0.09	WYPOŻYCZALNIA	P5	69,93
0.10	PRACOWNIA WYPOŻYCZALNI	P5	26,82
0.11	KŁATKA SCHODOWA	P4	20,83
0.12	POM.POZADKOWE	P2	5,28
0.13	WC	P3	29,12
0.14	KOMUNIKACJA	P1	24,87
0.15	PRZEDSIÓNEK PRZED WINDĄ W HOLU WEJŚCIOWYM	P6	5,96
0.16	ZAPLECZE GALERII	P1	23,48
0.17	ZAPLECZE SALI KONFERENCYJNEJ	P1	12,74
0.18	POMIESZCZENIE PORZĄDKOWE	P2	2,99
0.19	KŁATKA SCHODOWA	P4	20,23
0.20	WC	P3	3,33
0.21	WC	P3	6,03
0.22	PRACOWNIA WYPOŻYCZALNI MIĘDZYPBIBLIOTECZNEJ	P5	14,56
RAZEM			1 370,89

- STREFA POŻAROWA [SP-1]
- STREFA POŻAROWA [SP-2]
- STREFA POŻAROWA [SP-3]
- STREFA POŻAROWA [SP-4]

Wyjście ewakuacyjne

Obiekt	Biblioteka Uniwersytetu Zielonogorskiego Zielona Góra, aleja Wojska Polskiego 71		
Temat	INSTRUKCJA BEZPIECZEŃSTWA POŻAROWEGO		
Opracował	mgr inż. Wiktor Wiśniewski rzeczoznawca ds. zabezpieczeń przeciwpożarowych upr. Nr 309/94		
Nazwa rysunku	Parter	Skala	bez skali
Nr rys.	3		

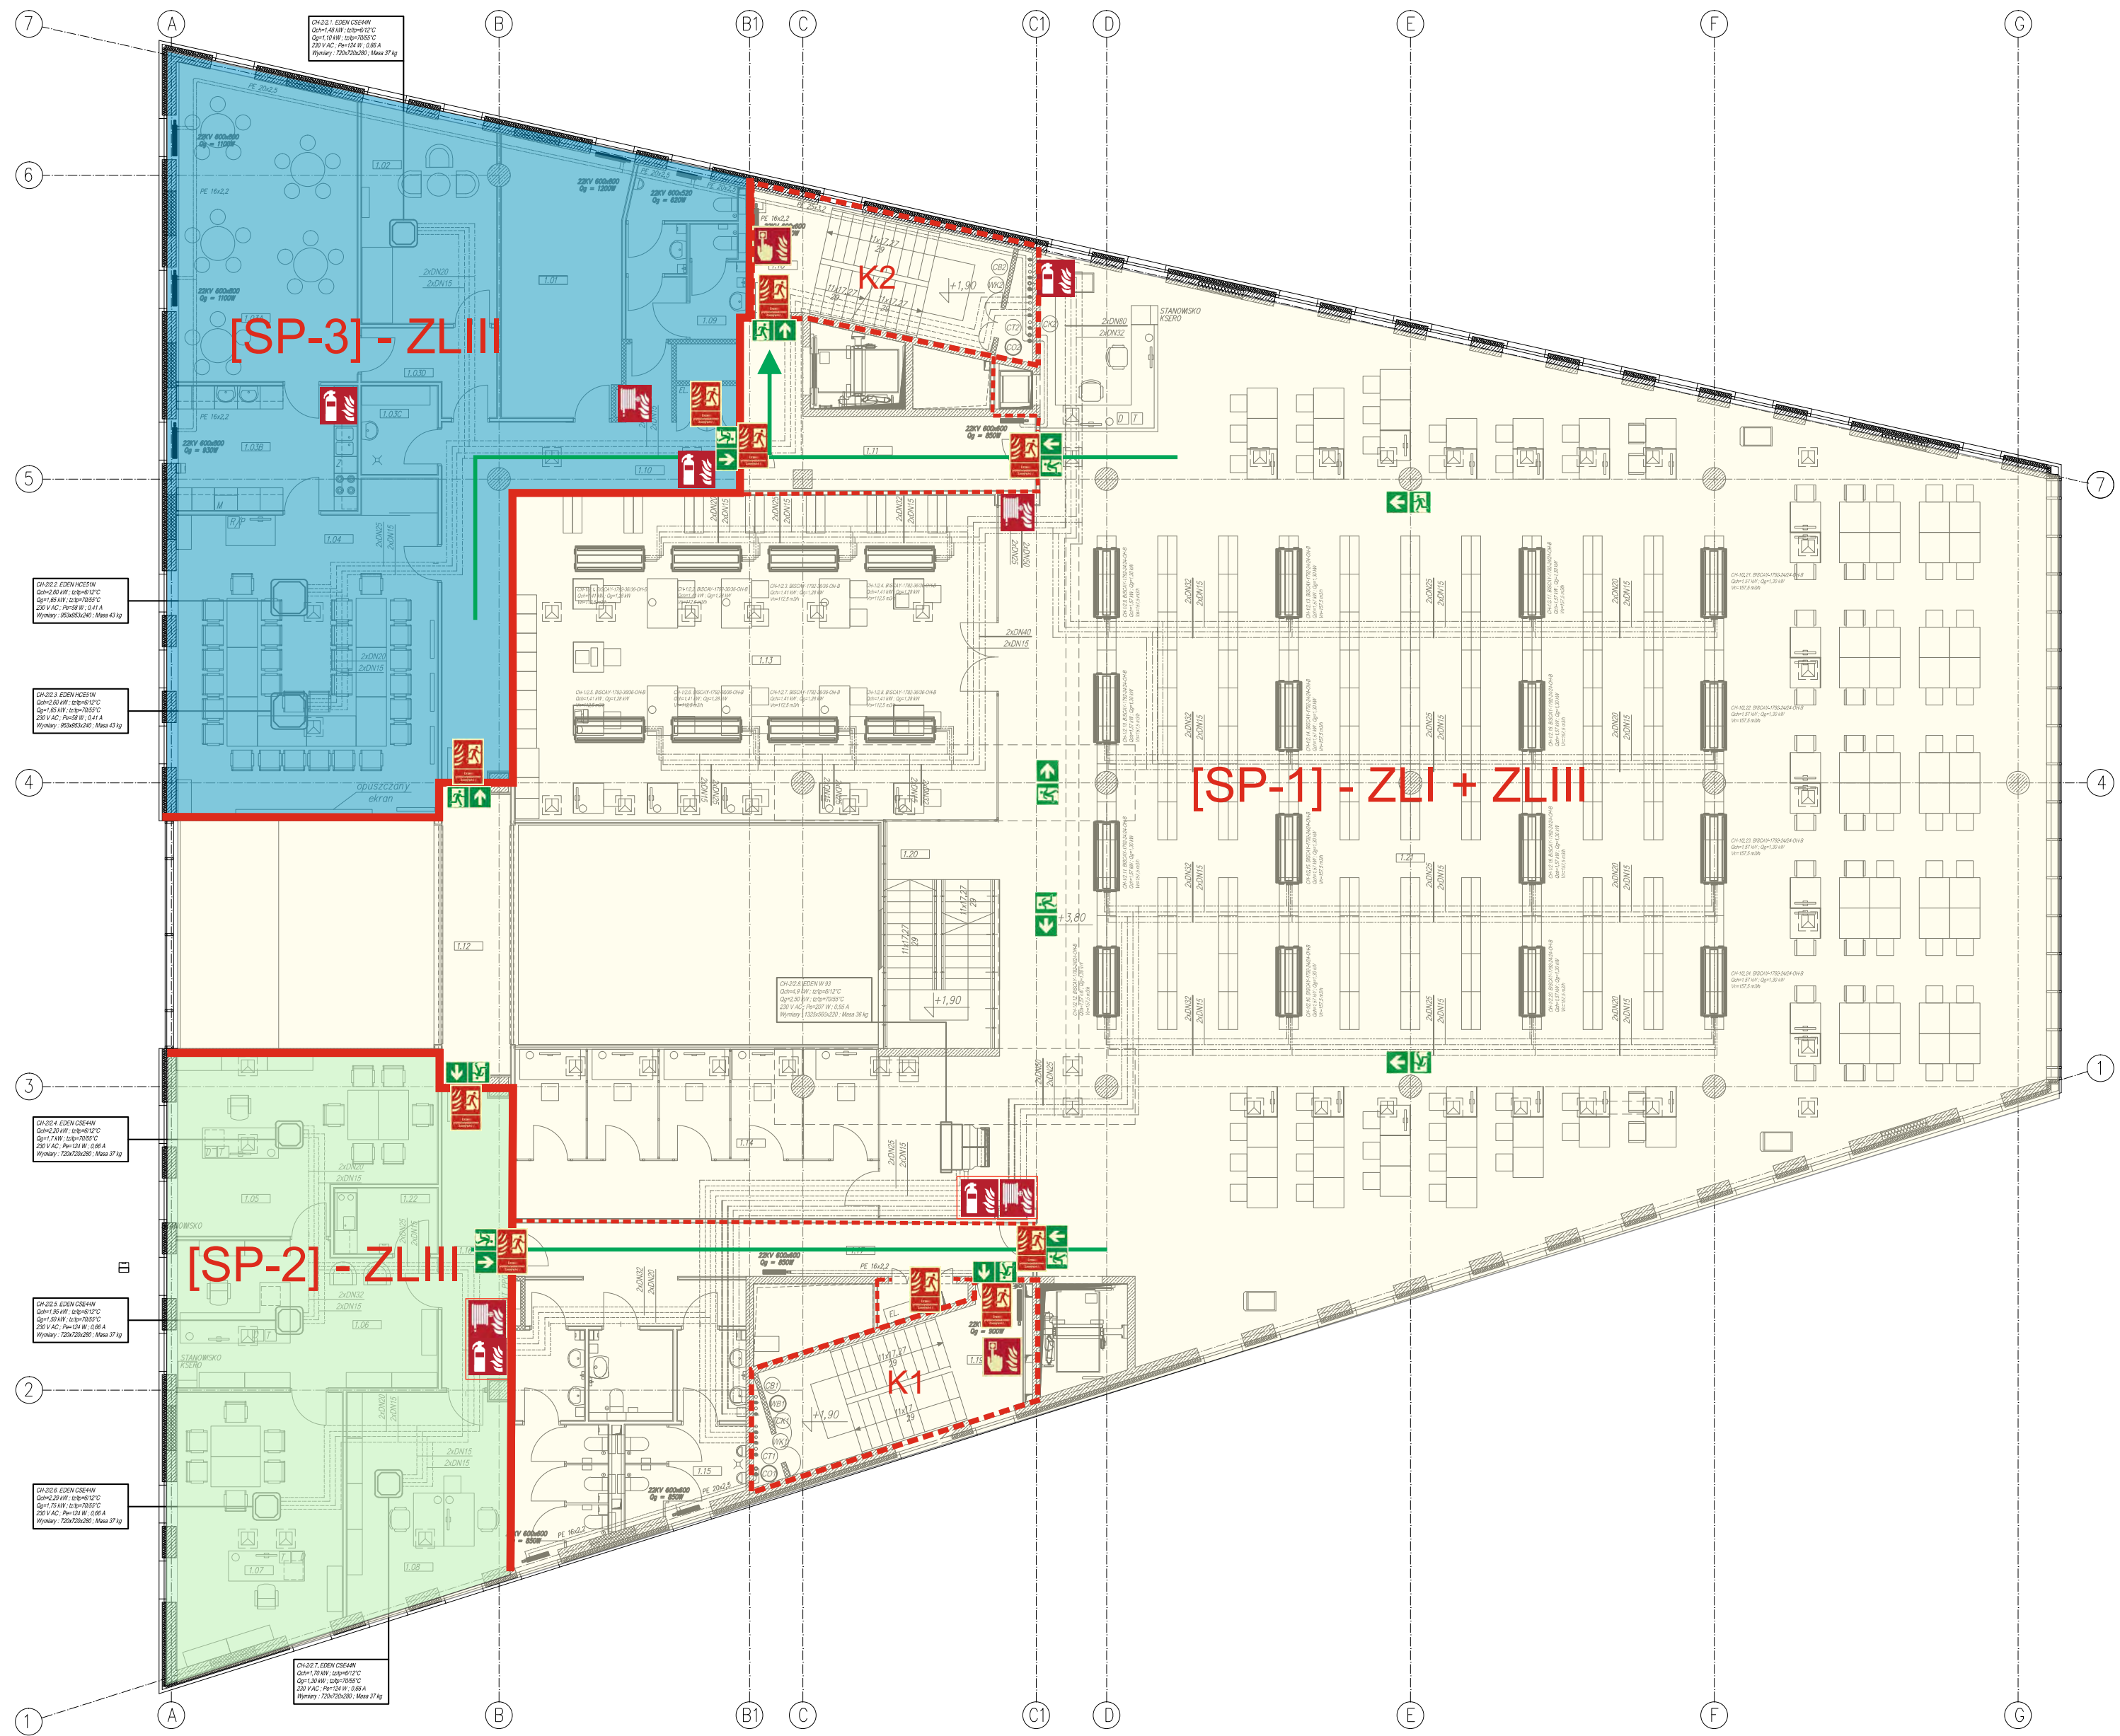


BILANS POMIESZCZEŃ POZIOM +3,80		
NR. POM. NAZWA POMIESZCZENIA	POSADZKA	POW. (m2)
1.01	WĘZEŁ SIECIOWY	P1 22,75
1.02	POKÓJ SPOŁECZNY	P1 19,76
1.03A	POM. SPOŁECZNE DLA PRACOWNIKÓW	P1 36,46
1.03B	KUCHNIA	P2 15,88
1.03C	POM. PORZĄDKOWE	P2 4,63
1.03D	KORYTARZ	P1 6,34
1.04	SALA KONFERENCYJNA	P1 56,88
1.05	GABINET DYREKTORA	P1 29,38
1.06	SEKRETARIAT	P1 25,92
1.07	GABINET ZASTĘPCY DYREKTORA	P1 29,90
1.08	PRACOWNIA INFORMACJI NAUKOWEJ	P1 22,64
1.09	WC	P3 12,17
1.10	KOMUNIKACJA	P1 30,95
1.11	KOMUNIKACJA	P1 19,14
1.12	KOMUNIKACJA	P1 14,78
1.13	MEDIATEKA	P5 108,50
1.14	PRACOWNIE INDYWIDUALNE	P5 42,61
1.15	WC	P3 23,61
1.16	KOMUNIKACJA	P1 13,87
1.17	KOMUNIKACJA	P1 26,29
1.18	KŁATKA SCHODOWA	P4 19,63
1.19	KŁATKA SCHODOWA	P4 20,84
1.20	SCHODY	P4 18,15
1.21	BIBLIOTEKA OTWARTA	P5 639,32
1.22	ZAPLECZE SEKRETARIATU	P2 4,65
RAZEM		1 273,15

- STREFA POŻAROWA [SP-1]
- STREFA POŻAROWA [SP-2]
- STREFA POŻAROWA [SP-3]
- STREFA POŻAROWA [SP-4]


- Wyjście ewakuacyjne
- Kierunek ewakuacji
- Ściana oddzielenia przeciwpożarowego klasa odporności ogniowej REI 120
- Ściana o klasie odporności ogniowej REI60
- Hydrant wewnętrzny 52
- Ręczny ostrzegacz pożaru (ROP)
- Gaśnica
- Drzwi przeciwpożarowe
- Przeciwpożarowy wyłącznik prądu
- Uruchamianie klap dymowych

Czytelnik	Biblioteka Uniwersytetu Zielonogorskiego Zielona Góra, aleja Wojska Polskiego 71
Temat	INSTRUKCJA BEZPIECZEŃSTWA POŻAROWEGO
Opisane	mgr inż. Wiktor Wianiewski rzecznik ds. zabezpieczeń przeciwpożarowych upr. Nr 309/94
Nazwa rysunku	I piętro
Skala	bez skali
Nr rys.	4

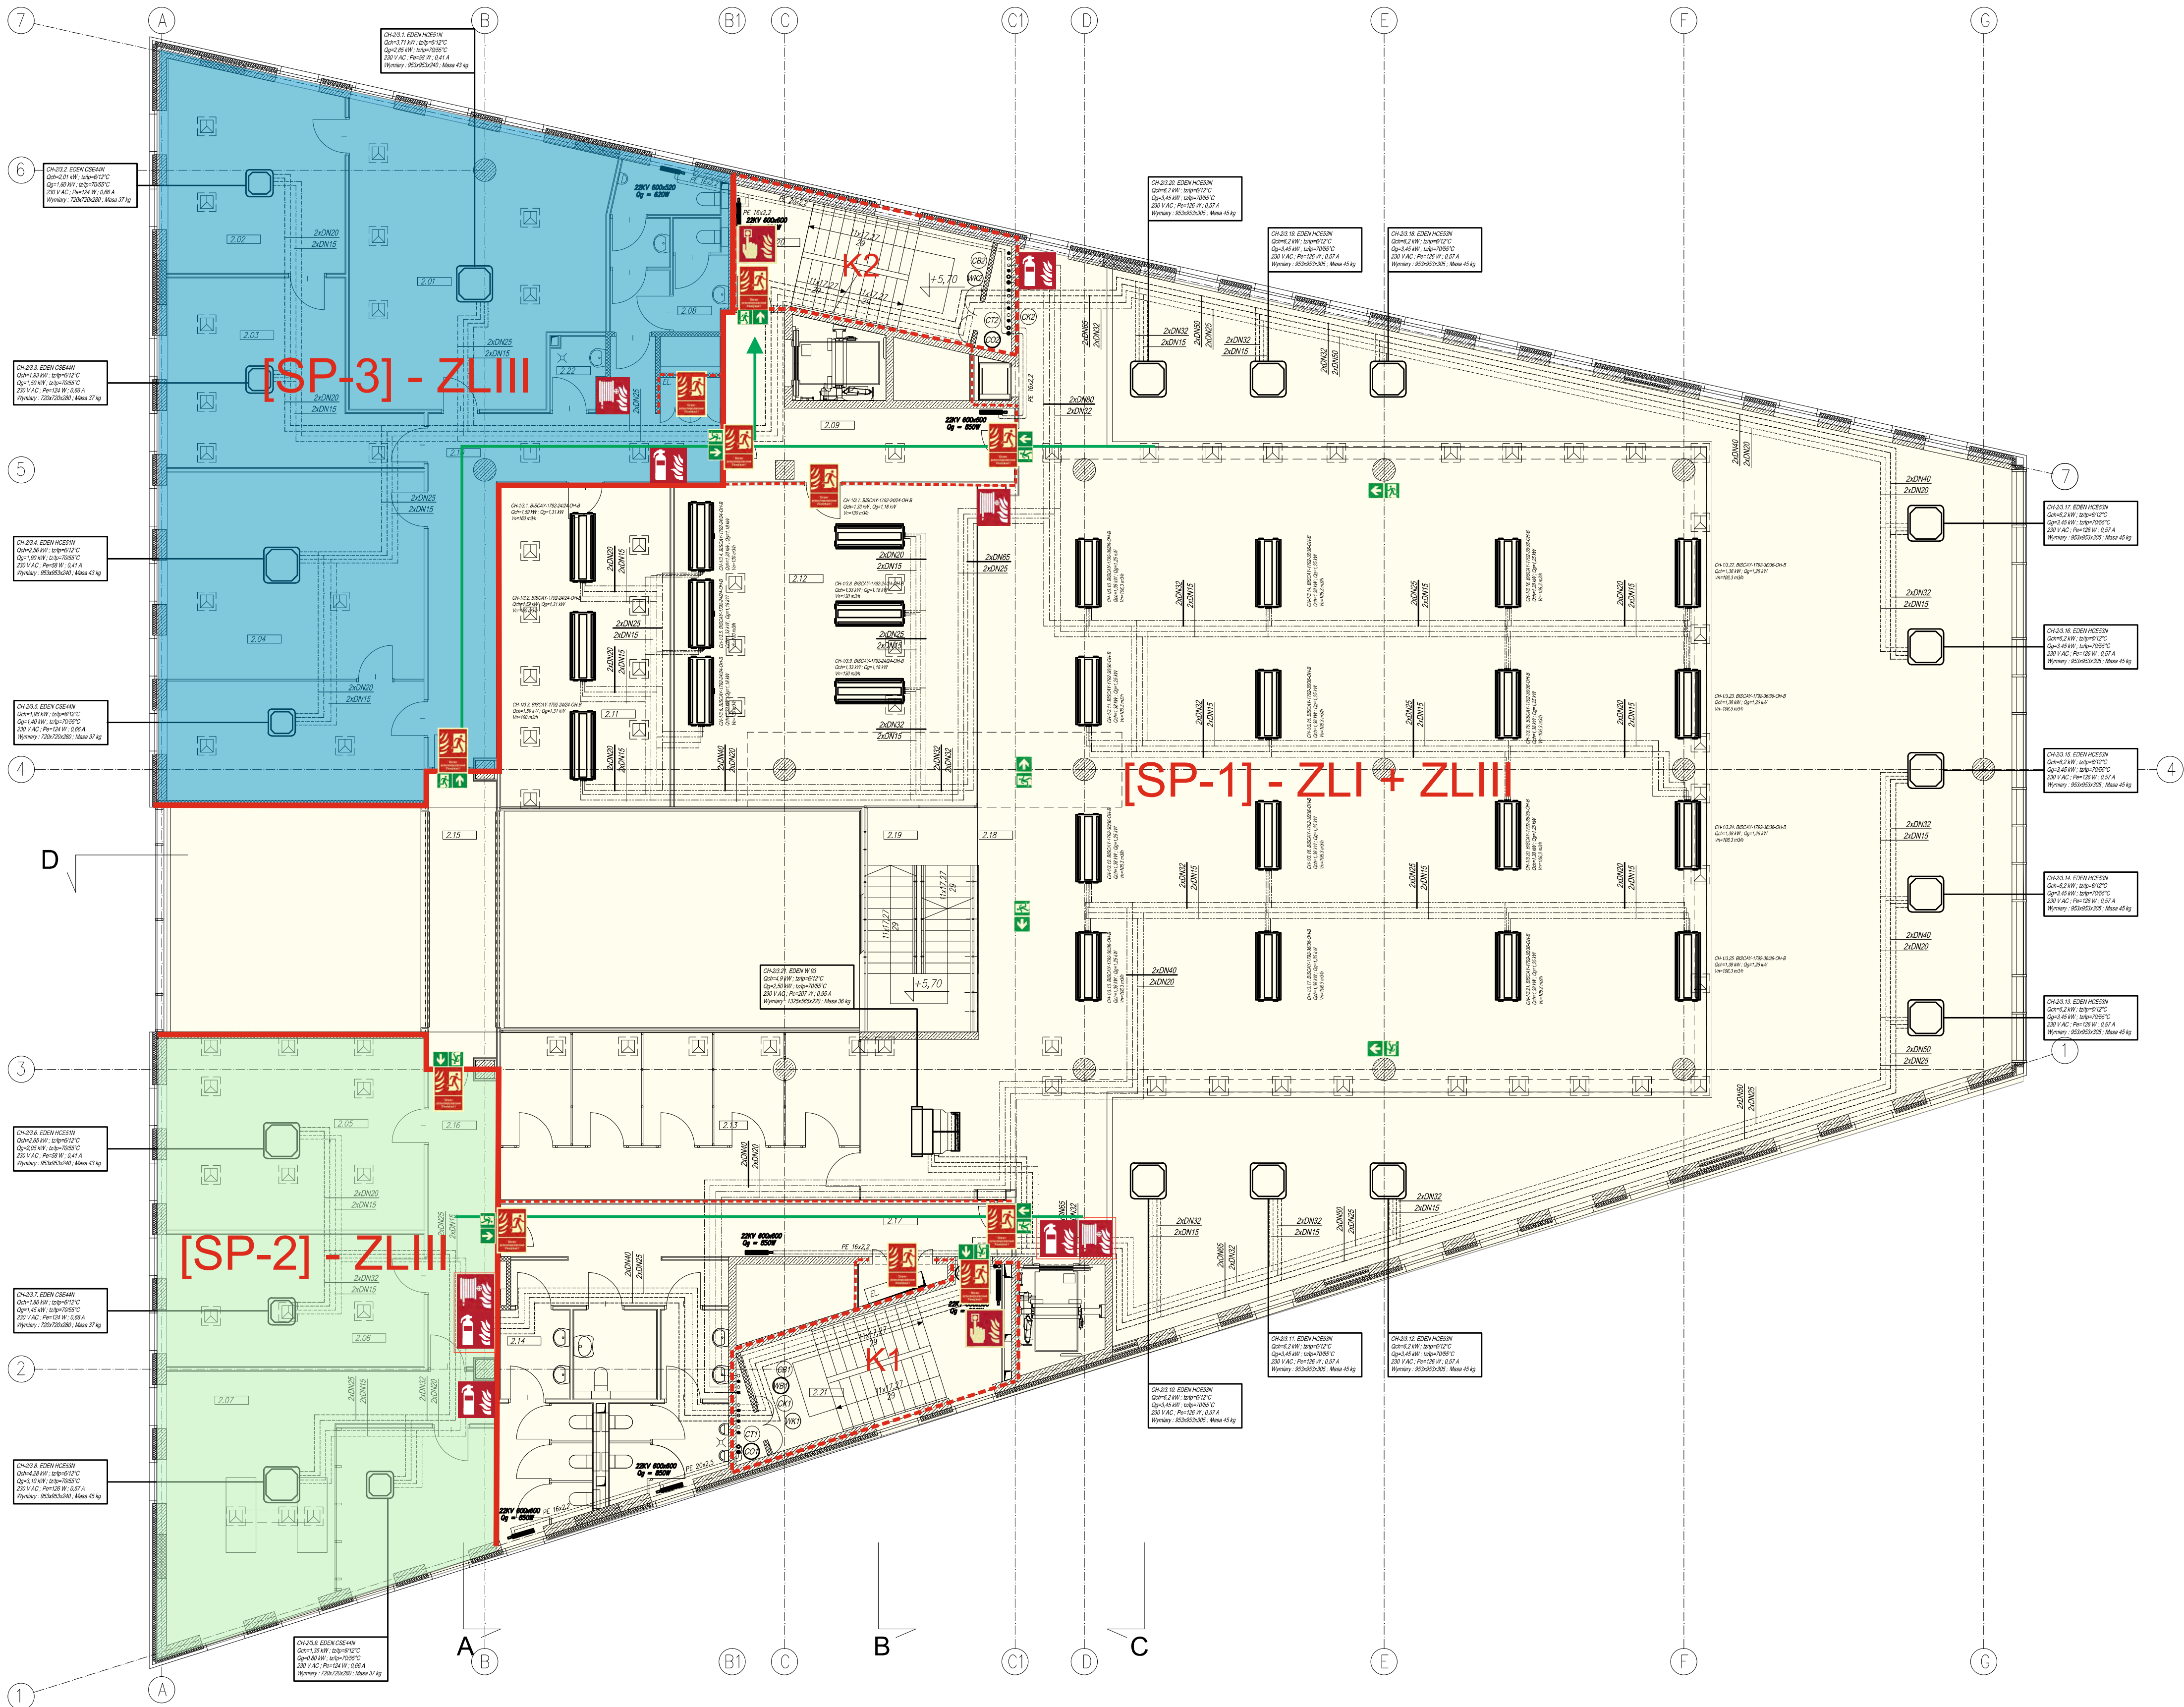


BILANS POMIESZCZEŃ		POZIOM +7,60	
NR POM.	NAZWA POMIESZCZENIA	POSADZKA	POW. (m2)
2.01	PRACOWNIA GROMADZENIA ZBIORÓW	P1	48,99
2.02	PRACOWNIA INWENTARZY I TECHNICZNEGO OPRACOWANIA ZBIORÓW	P1	25,74
2.03	PRACOWNIA SKONTNUM	P1	27,72
2.04	PRAC. OPRACOWANIA ALFABETYCZNEGO ZBIORÓW	P1	61,38
2.05	PRAC. OPRACOWANIA RZECZOWEGO ZBIORÓW	P1	35,68
2.06	PRAC. SEKCJI BIBLIOTEKARZY DZIEDZINOWYCH	P1	24,83
2.07	PRACOWNIA INFORMATYCZNA Z ZAPLECZEM	P1	53,60
2.08	WC	P3	12,15
2.09	KOMUNIKACJA	P1	19,14
2.10	KOMUNIKACJA	P1	30,97
2.11	SALA MULTIMEDIALNA	P5	38,60
2.12	SALA MULTIMEDIALNA	P5	68,55
2.13	PRACOWNIE INDYWIDUALNE	P5	42,61
2.14	WC	P3	29,64
2.15	KOMUNIKACJA	P1	14,81
2.16	KOMUNIKACJA	P1	13,87
2.17	KOMUNIKACJA	P1	26,29
2.18	BIBLIOTEKA OTWARTA	P5	371,96
2.19	SCHODY	P4	18,15
2.20	KŁATKA SCHODOWA	P4	19,63
2.21	KŁATKA SCHODOWA	P4	21,00
2.22	POM. GOSPODARCZE	P2	2,53
RAZEM			1 007,84

- STREFA POŻAROWA [SP-1]
- STREFA POŻAROWA [SP-2]
- STREFA POŻAROWA [SP-3]
- STREFA POŻAROWA [SP-4]
- Wyjście ewakuacyjne
- Kierunek ewakuacji
- Ściana oddzielenia przeciwpożarowego
klasa odporności ogniowej REI 120
- Ściana o klasie odporności ogniowej REI60
- Hydrant wewnętrzny 52
- Ręczny ostrzegacz pożaru (ROP)
- Gaśnica
- Drzwi przeciwpożarowe
- Przeciwpożarowy wyłącznik prądu
- Uruchamianie klap dymowych

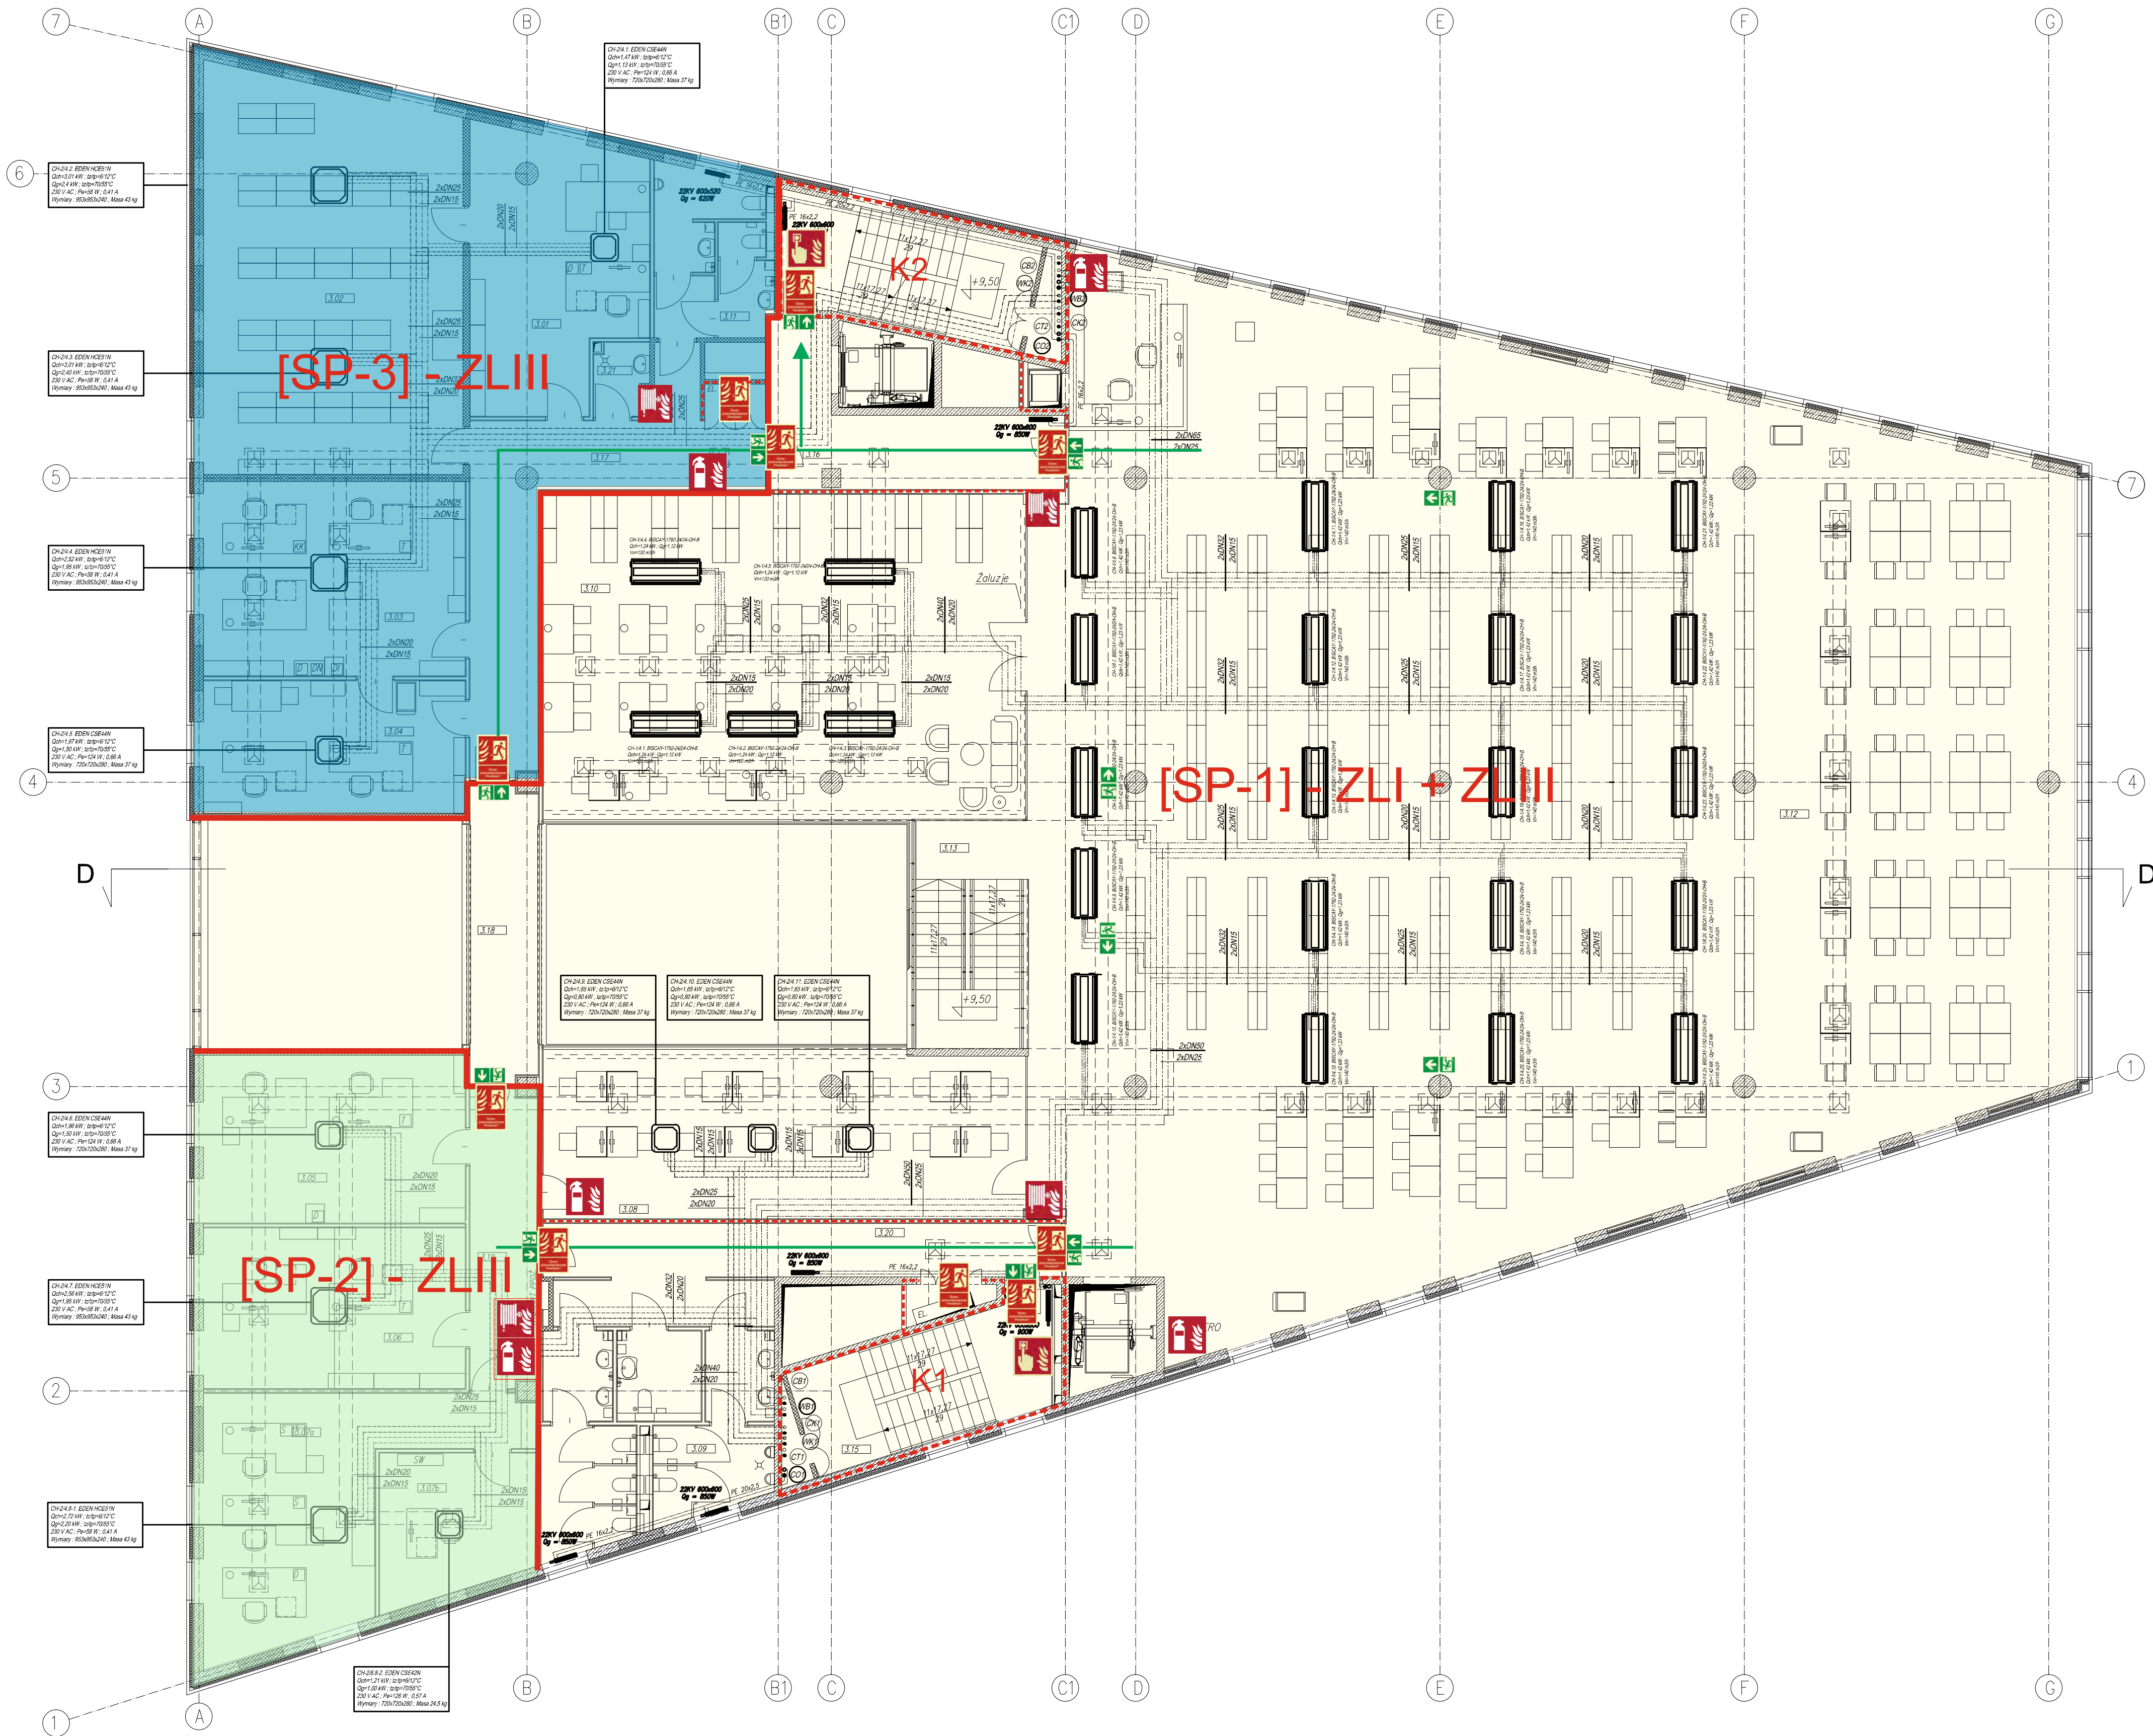

BILANS POMIESZCZEŃ		POZIOM +11,40	
NR POM.	NAZWA POMIESZCZENIA	POSADZKA	POW. (m2)
3.01	PRACOWNIA WYMIANY MIĘDZYPBIBLIOTECZNEJ	P1	31,57
3.02	MAGAZYN WYMIANY MIĘDZYPBIBLIOTECZNEJ	P1	69,81
3.03	PRACOWNIA WYDAWN. CIĄGŁYCH – OPRACOWYWANIE	P1	35,75
3.04	PRACOWNIA WYDAWN. CIĄGŁYCH – GROMADZENIE	P1	24,15
3.05	PRACOWNIA INFORMACJI NAUKOWEJ	P1	30,89
3.06	PRACOWNIA INFORMACJI NAUKOWEJ	P1	29,53
3.07a	PRACOWNIA ZBC	P1	36,64
3.07b	PRACOWNIA DIGITALIZACJI	P1	14,97
3.08	PRACOWNIA KOMPUTEROWA	P5	55,82
3.09	WC	P3	29,64
3.10	CZYTEL尼亚 CZASOPISM BIEŻĄCYCH	P5	108,22
3.11	WC	P3	12,53
3.12	BIBLIOTEKA OTWARTA	P5	628,55
3.13	SCHODY	P4	18,15
3.14	KŁATKA SCHODOWA	P4	19,63
3.15	KŁATKA SCHODOWA	P4	20,64
3.16	KOMUNIKACJA	P1	19,14
3.17	KOMUNIKACJA	P1	30,97
3.18	KOMUNIKACJA	P1	14,77
3.19	KOMUNIKACJA	P1	13,87
3.20	KOMUNIKACJA	P1	26,29
3.21	POM. PORZĄDKOWE	P2	2,53
RAZEM			1 274,16

- STREFA POŻAROWA [SP-1]
- STREFA POŻAROWA [SP-2]
- STREFA POŻAROWA [SP-3]
- STREFA POŻAROWA [SP-4]
- Wyjście ewakuacyjne
- Kierunek ewakuacji
- Ściana oddzielenia przeciwpożarowego
klasa odporności ogniowej REI 120
- Ściana o klasie odporności ogniowej REI60
- Hydrant wewnętrzny 52
- Ręczny ostrzegacz pożaru (ROP)
- Gaśnica
- Drzwi przeciwpożarowe
- Przeciwpożarowy wyłącznik prądu
- Uruchamianie klap dymowych

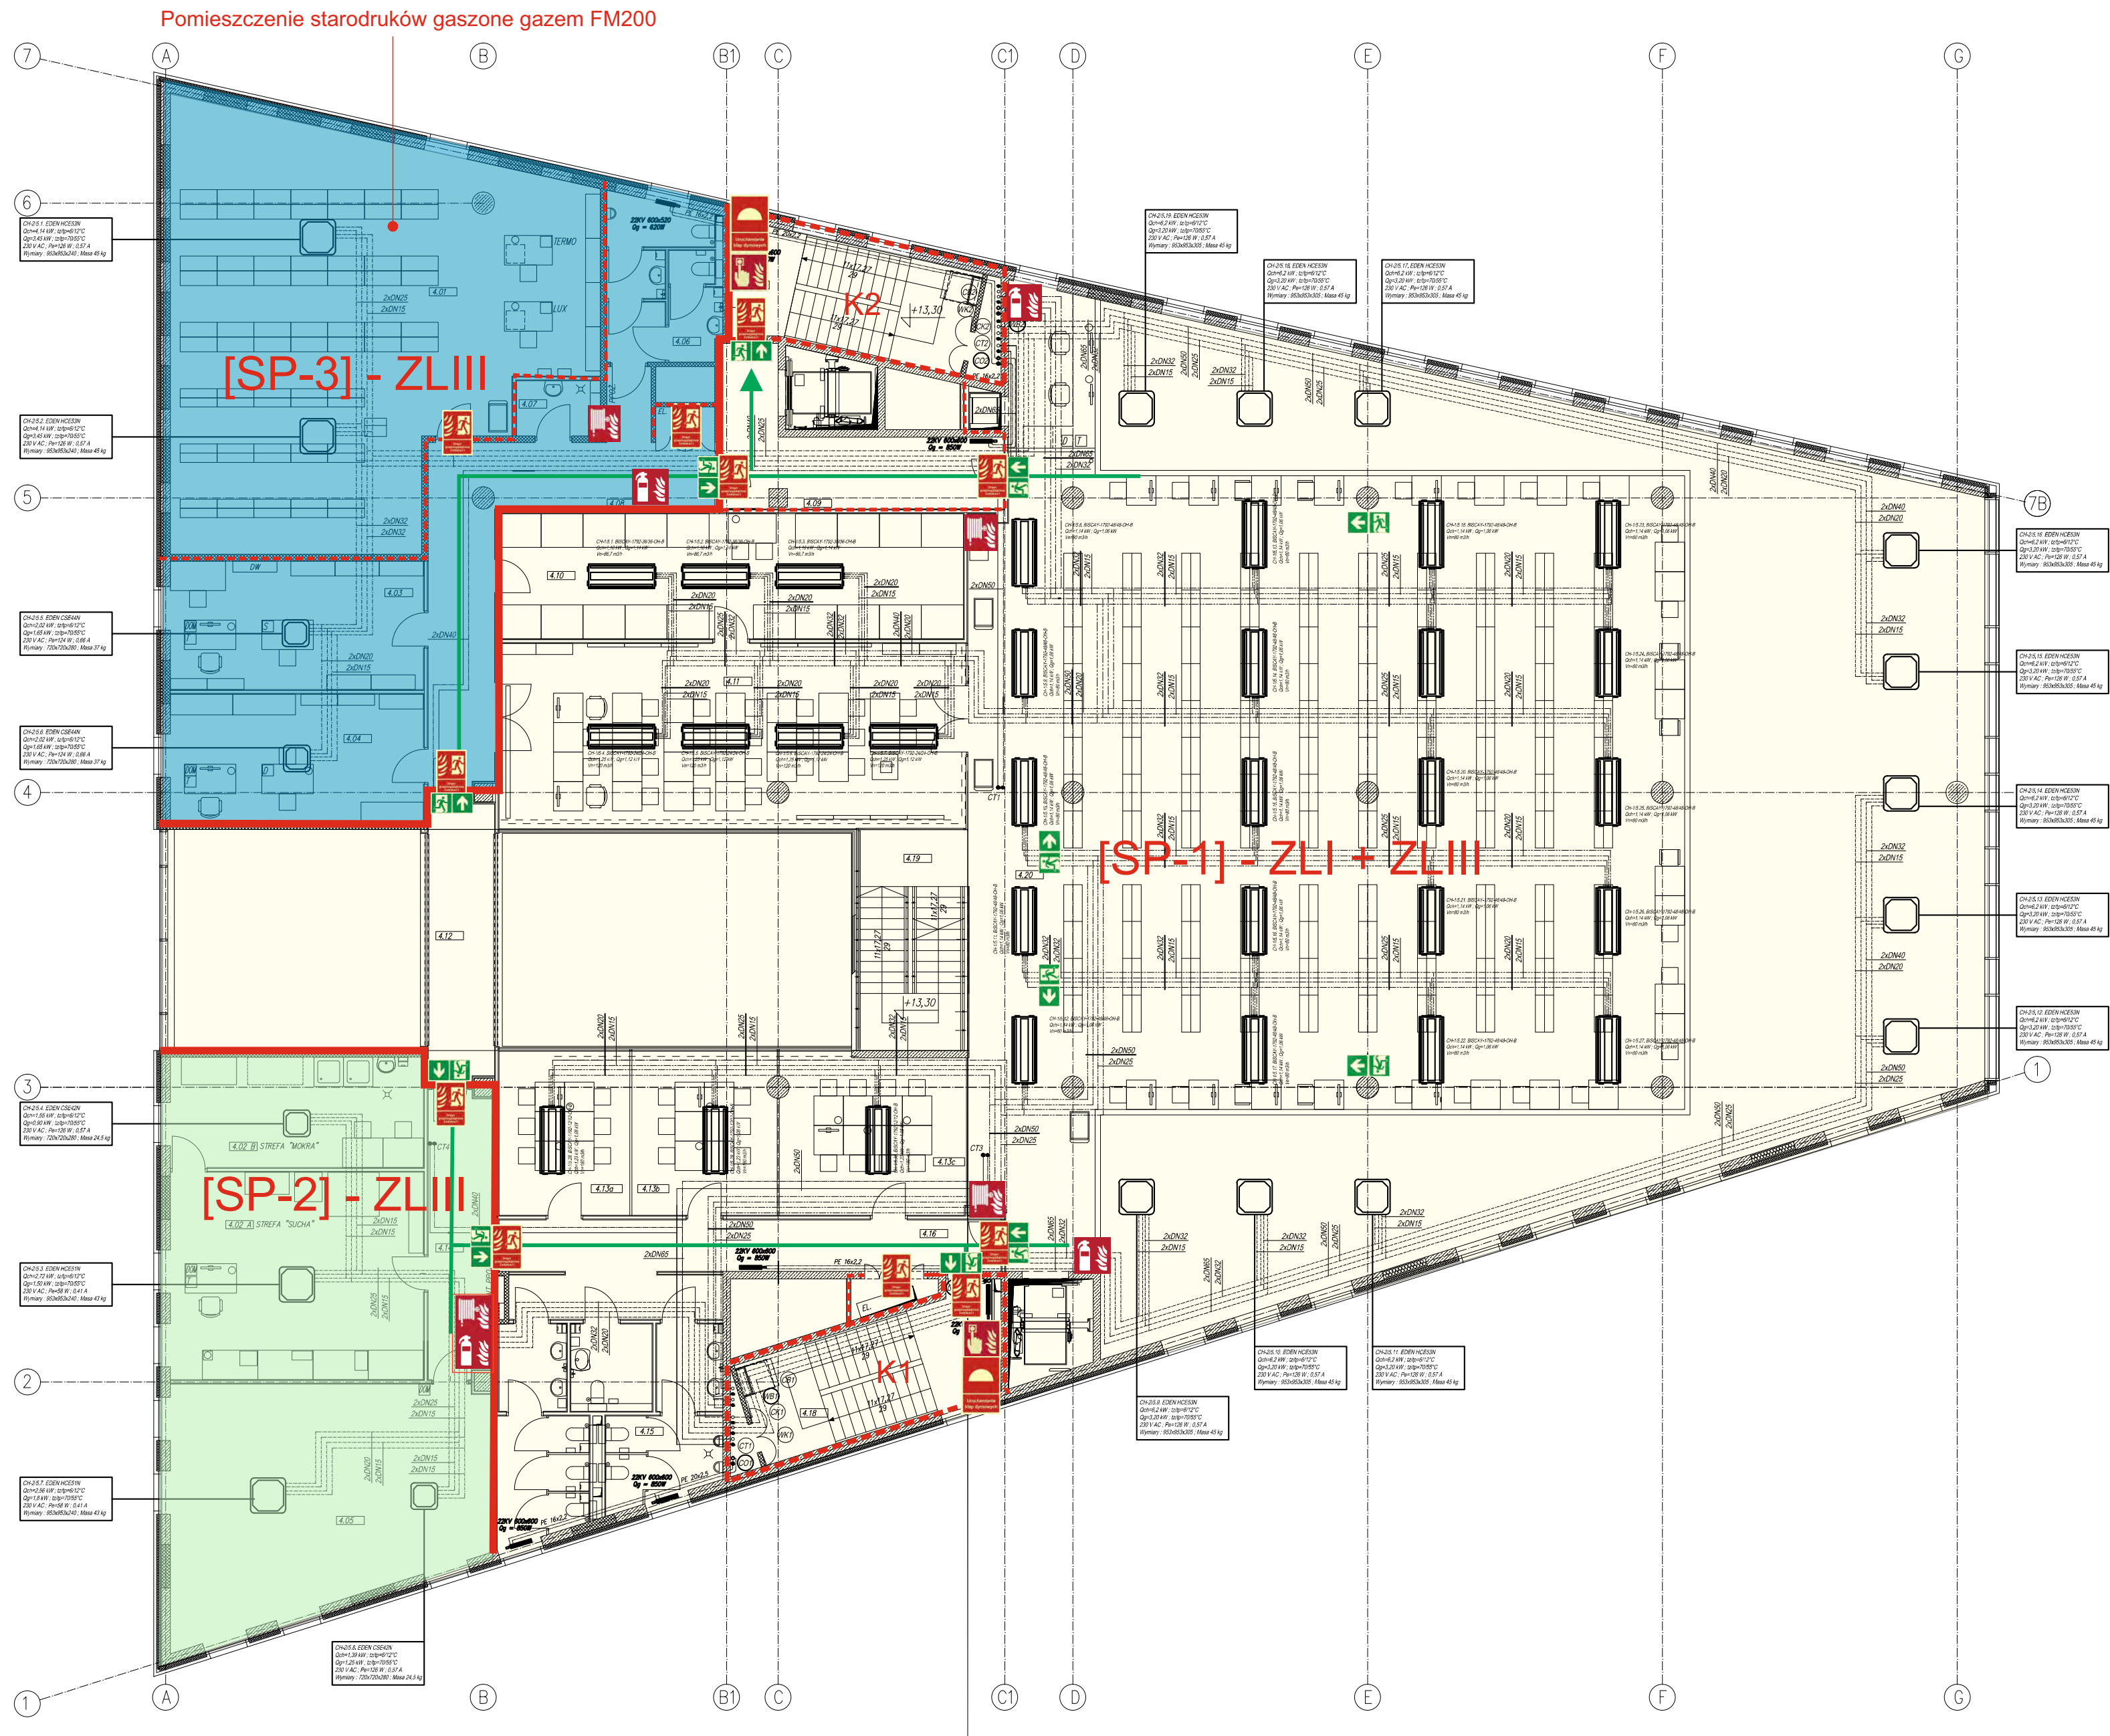


BILANS POMIESZCZEŃ POZIOM +15,20			
NR POM.	NAZWA POMIESZCZENIA	POSADZKA	POW. (m ²)
4.01	MAGAZYN STARODRUKÓW	P1	111,89
4.02a	PRACOWNIA KONSERWACJI KSIĄŻEK-CZĘŚĆ SUCHA	P1	39,29
4.02b	PRACOWNIA KONSERWACJI KSIĄŻEK-CZĘŚĆ MOKRA	P2	20,91
4.03	PRACOWNIA IKONOGRAFII	P1	24,28
4.04	PRACOWNIA STARODRUKÓW I KARTOGRAFII	P1	24,28
4.05	PRACOWNIA ZBIORÓW SPECJALNYCH	P1	53,29
4.06	WC	P3	12,82
4.07	POM. PORZĄDKOWE	P2	3,00
4.08	KOMUNIKACJA	P1	30,97
4.09	KOMUNIKACJA	P1	19,13
4.10	MAGAZYN ZBIORÓW SPECJALNYCH (GRAFIKI I KARTOGRAFII)	P1	42,84
4.11	CZYTELNIĄ ZBIORÓW SPECJALNYCH	P5	63,70
4.12	KOMUNIKACJA	P1	14,80
4.13a	PRACOWNIA GRUPOWA	P5	15,80
4.13b	PRACOWNIA GRUPOWA	P5	17,45
4.13c	PRACOWNIA GRUPOWA	P5	21,94
4.14	KOMUNIKACJA	P1	13,85
4.15	WC	P3	29,68
4.16	KOMUNIKACJA	P1	26,29
4.17	KŁATKA SCHODOWA	P4	19,93
4.18	KŁATKA SCHODOWA	P4	20,63
4.19	SCHODY	P4	18,15
4.20	BIBLIOTEKA OTWARTA	P5	358,65
RAZEM			1 003,57

- STREFA POŻAROWA [SP-1]
- STREFA POŻAROWA [SP-2]
- STREFA POŻAROWA [SP-3]
- STREFA POŻAROWA [SP-4]

- Wyjście ewakuacyjne
- Kierunek ewakuacji
- Ściana oddzielenia przeciwpożarowego
klasa odporności ogniowej REI 120
- Ściana o klasie odporności ogniowej REI60
- Hydrant wewnętrzny 52
- Ręczny ostrzegacz pożaru (ROP)
- Gaśnica
- Drzwi przeciwpożarowe
- Przeciwpożarowy wyłącznik prądu
- Uruchamianie kłap dymowych

PLAN ZAGOSPODAROWANIA TERENU

BIBLIOTEKA UNIWERSYTETU ZIELONOGÓRSKIEGO
Zielona Góra, aleja Wojska Polskiego 71

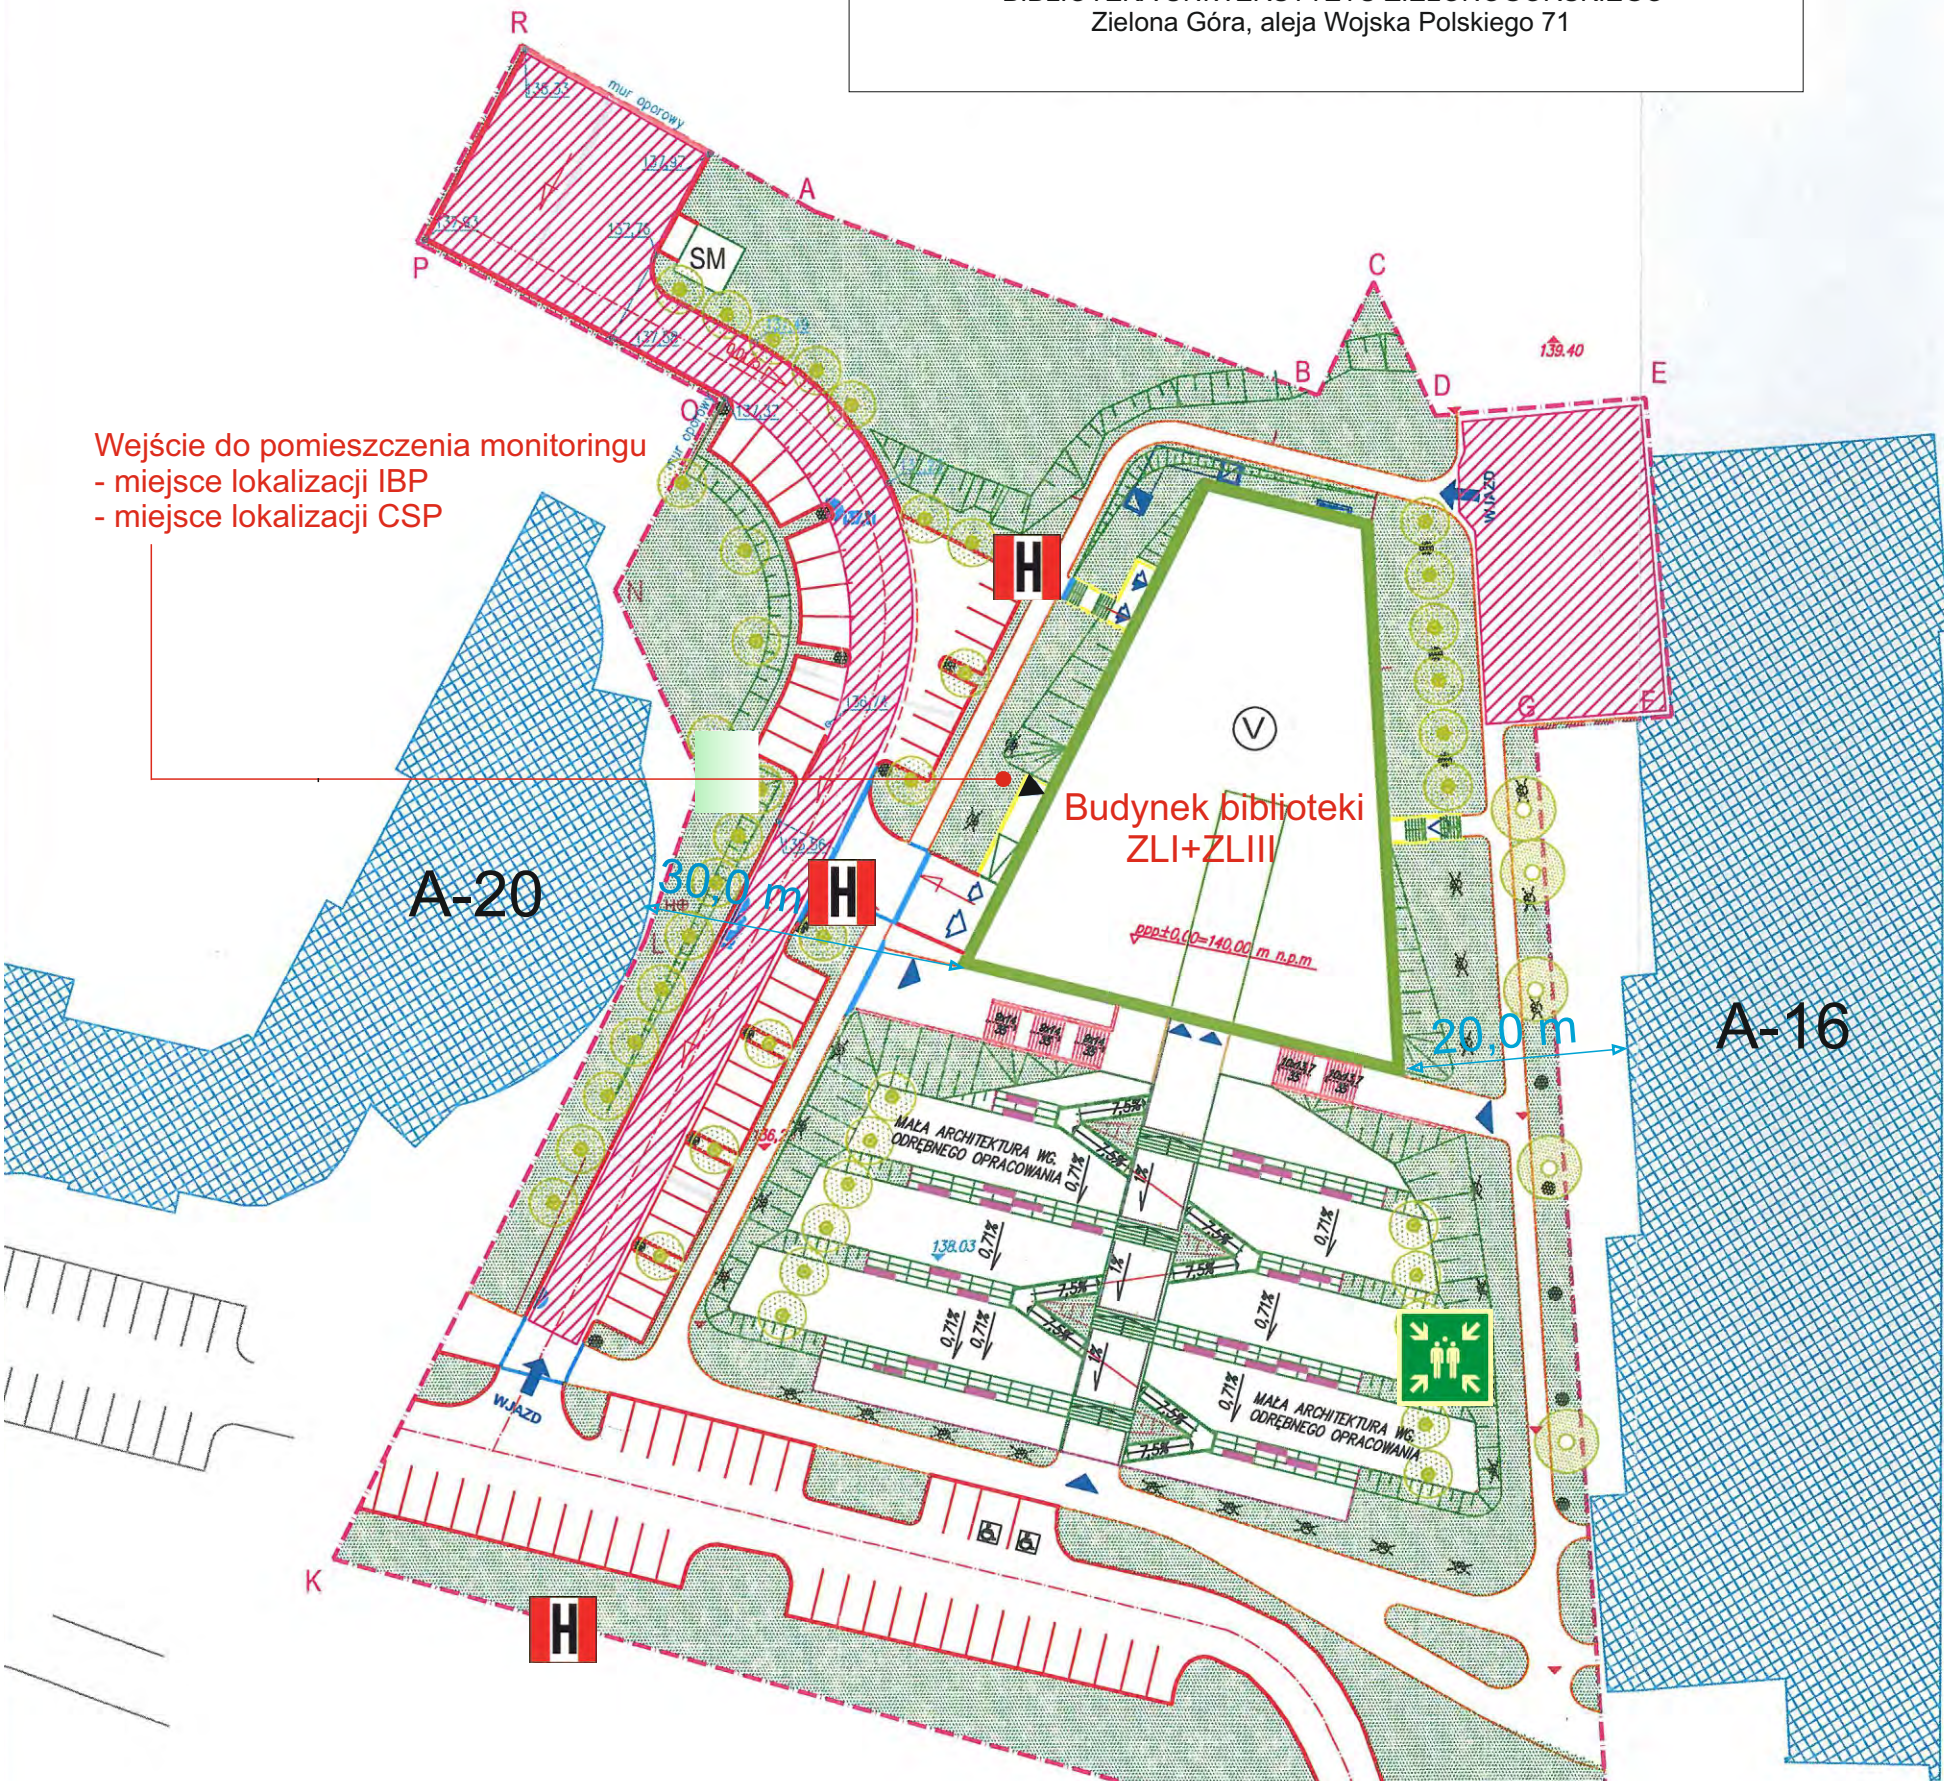

Wejście do pomieszczenia monitoringu
- miejsce lokalizacji IBP
- miejsce lokalizacji CSP

LEGENDA

- Droga pożarowa
- Hydranty zewnętrzne
- Miejsce zbiórki do ewakuacji

Budynek został podzielony na 4 strefy pożarowe:

- [SP-1] - część nadziemna budynku obejmująca pomieszczenia biblioteki od parteru do IV piętra wraz z szybami dźwigów, zakwalifikowana do kategorii zagrożenia ludzi ZLI + ZLIII, o powierzchni wewnętrznej 4 396,48 m²
- [SP-2] - część nadziemna budynku obejmująca pomieszczenia pracowni naukowych i pomieszczeń pomocniczych od strony zachodniej zlokalizowane od I piętra do dachu, zakwalifikowana kategorii zagrożenia ludzi ZLIII, o powierzchni wewnętrznej 877,02 m²
- [SP-3] - część nadziemna budynku obejmująca pomieszczenia pracowni naukowych i pomieszczeń pomocniczych od strony wschodniej zlokalizowane od I piętra do dachu, zakwalifikowana kategorii zagrożenia ludzi ZLIII, o powierzchni wewnętrznej 725,92 m²
- [SP-4] - część podziemna budynku obejmująca magazyn książek i czasopism wraz z pomieszczeniami obsługi zakwalifikowana do PM o Qd < 4 000 MJ/m² o powierzchni wewnętrznej 1 318,00 m²

Powierzchnia całkowita: 8 016,01 m²
Powierzchnia zabudowy: 1 498,00 m²
Kubatura: 34 847,80 m³
Ilość kondygnacji: 6
Podziemnych - 1
Nadziemnych - 5
Klasa odporności pożarowej budynku - B
Kategoria zagrożenia ludzi - ZLI + ZLIII
Przewidywana max. liczba osób w budynku - 650
Na każdej kondygnacji od parteru do IV piętra może przebywać do 130 osób

Obiekt	Biblioteka Uniwersytetu Zielonogorskiego Zielona Góra, aleja Wojska Polskiego 71		
Temat	INSTRUKCJA BEZPIECZEŃSTWA POŻAROWEGO		
Opracował	mgr inż. Wiktor Wiśniewski rzeczoznawca ds. zabezpieczeń przeciwpożarowych upr. Nr 309/94		
Nazwa rysunku	PZT	Skala	bez skali
Nr rys.	1		