


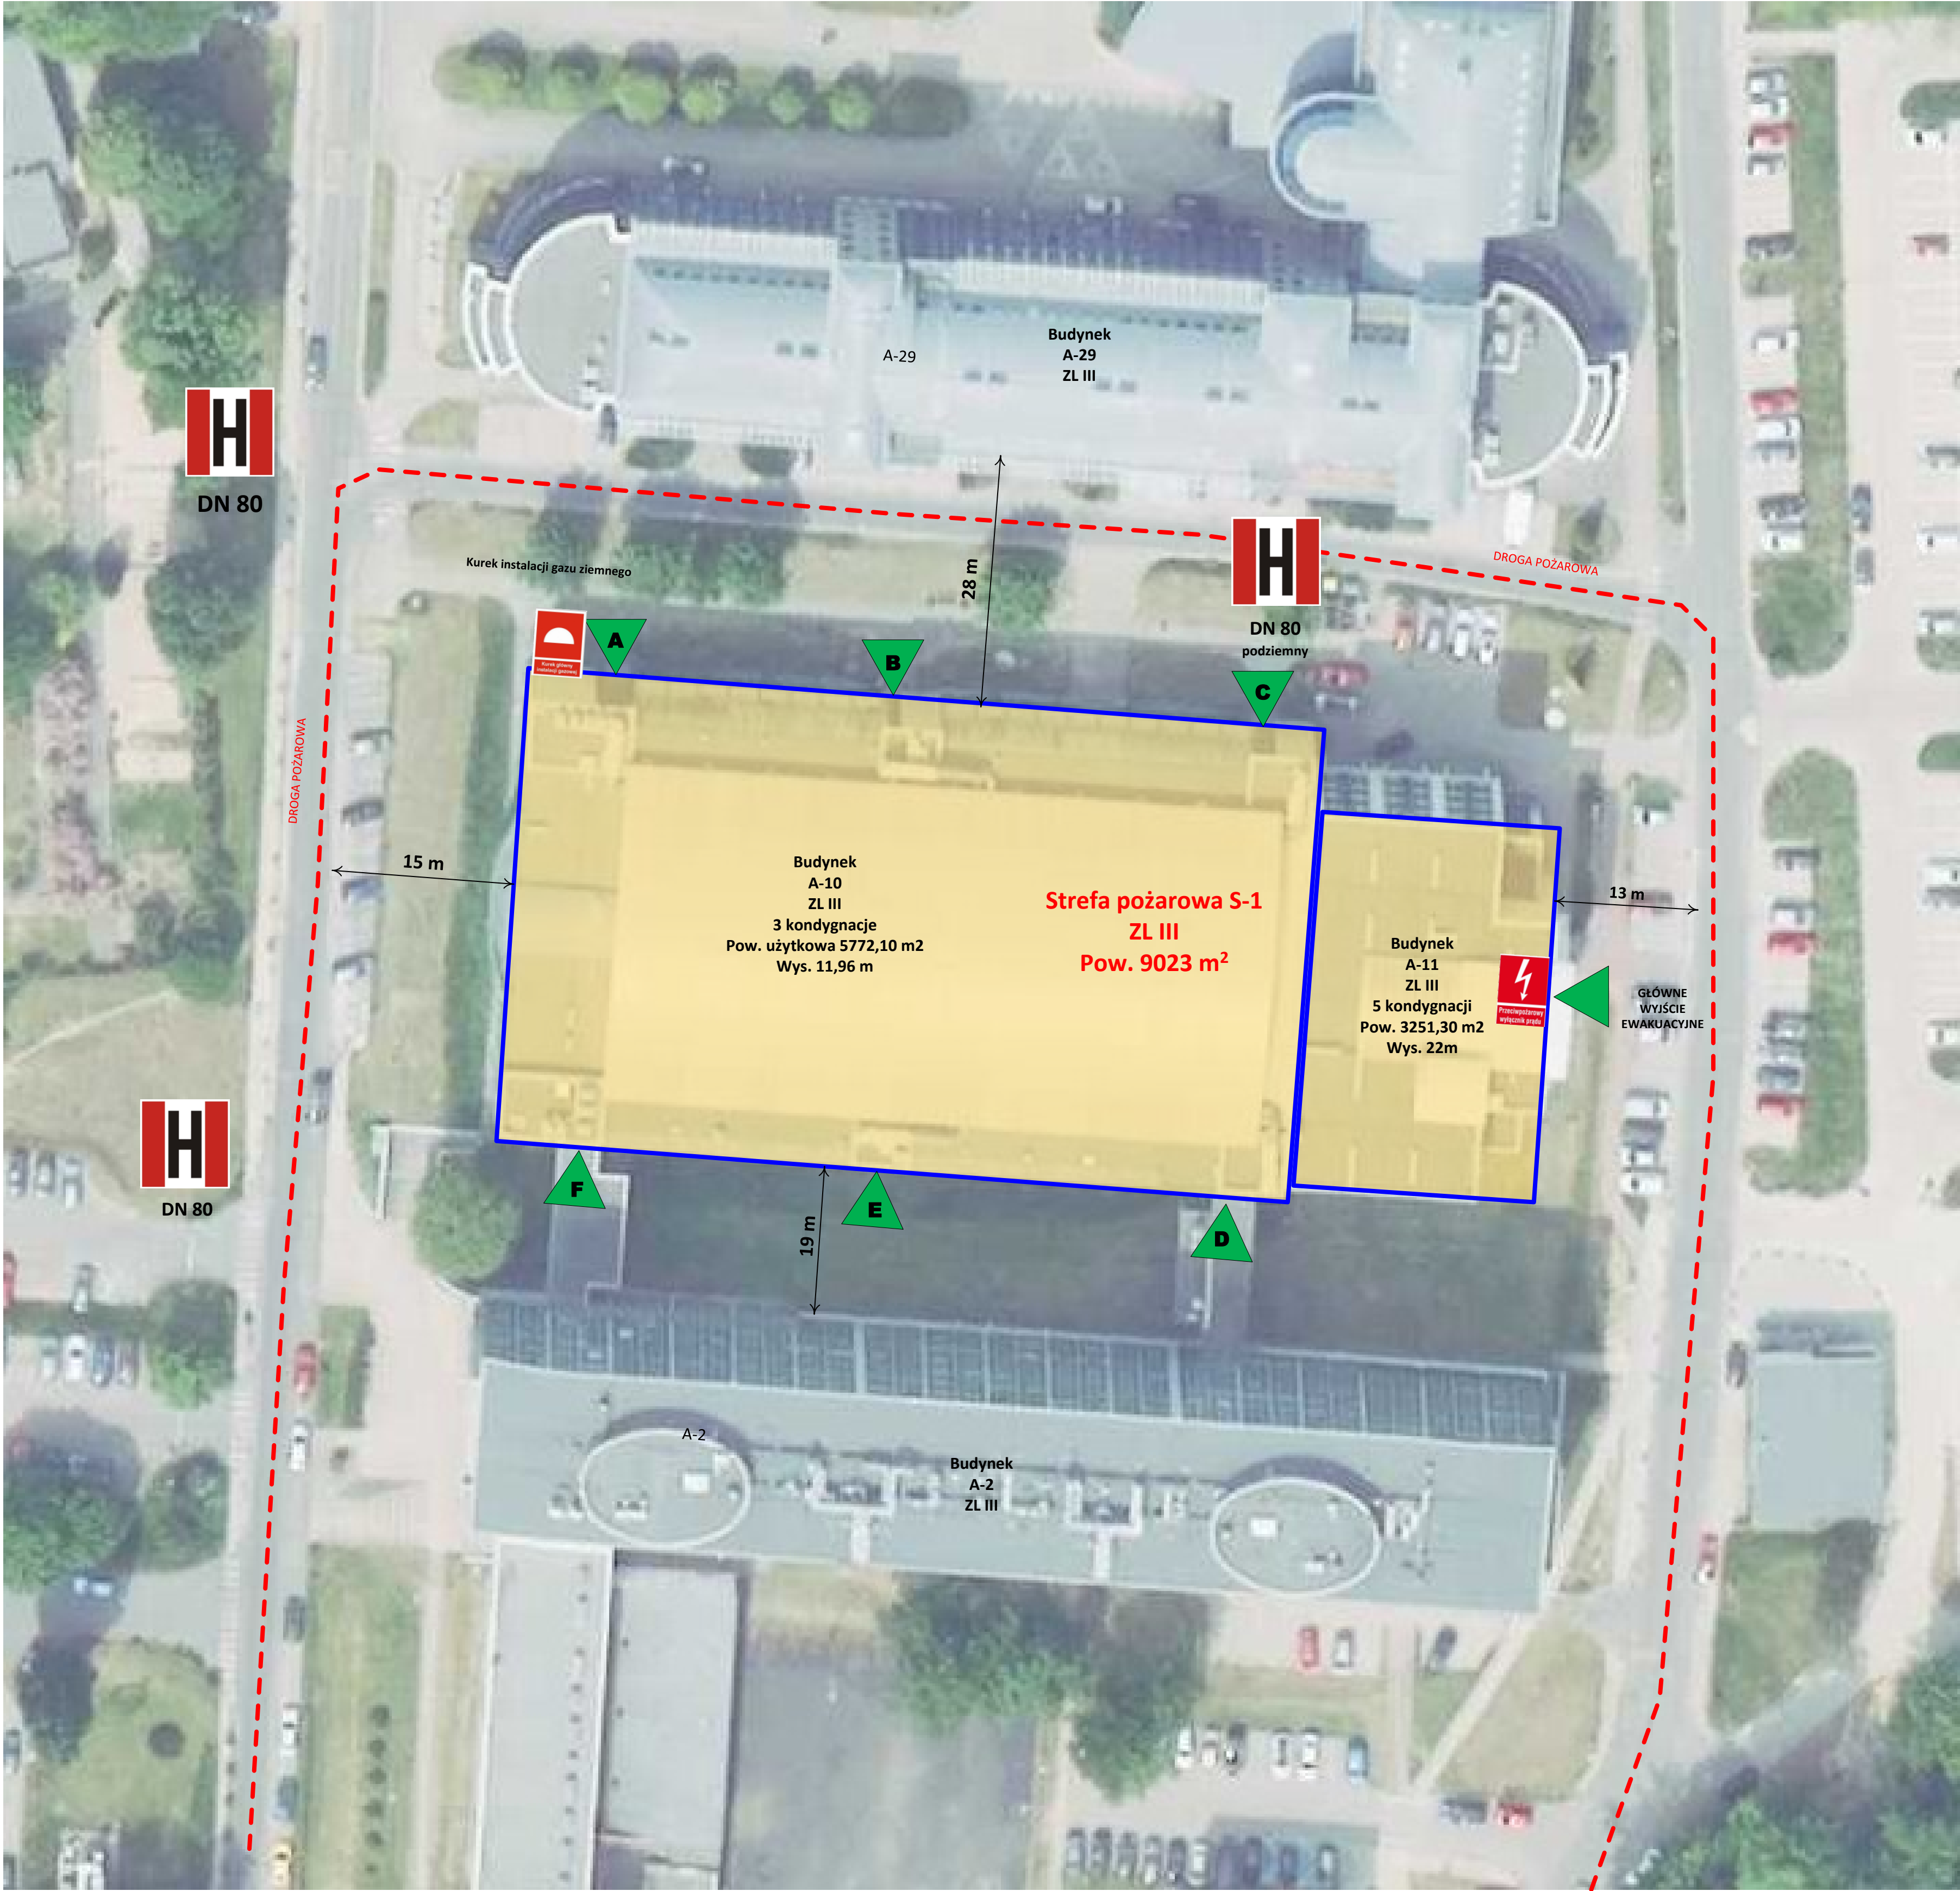

LEGENDA	
	HYDRANT ZEWNĘTRZNY
	PRZECIWPÓŻAROWY WYŁĄCZNIK PRĄDU
	KUREK INSTALACJI GAZU ZIEMNEGO
	WYJŚCIE EWAKUACYJNE
	DROGA POŻAROWA

UNIWERSYTET ZIELONOGÓRSKI WYDZIAŁ NAUK INŻYNIERYJNO-TECHNICZNYCH BUDYNEK A-10 BUDYNEK A-11		TYTUŁ				
		INSTRUKCJA BEZPIECZEŃSTWA POŻAROWEGO - CZĘŚĆ GRAFICZNA				
		ROZMIAR	NR FSCM	Opis		WER.
AUTOR RYS.	ENWIRO GD	A1		RZUT TERENU		1
DATA RYS.	29.03.2026	SKALA	1:20		ARKUSZ	1 Z 6

BUDYNEK A-10
S-1 ZL III

Wysokość 11,96 m
Liczba kondygnacji – 3
Pow. zabudowy: 3256 m2
Kubatura: 34910 m3

BUDYNEK A-11
S-1 ZL III

Wysokość 22 m
Liczba kondygnacji – 5
Pow. zabudowy: 829 m2
Kubatura: 15360 m3



LEGENDA

- HYDRANT
- GAŚNICA
- URUCHAMIANIE RĘCZNE
- URUCHAMIANIE KŁAP DYMOWYCH
- PRZECIWPÓŻAROWY WYŁĄCZNIK PRĄDU
- KUREK INSTALACJI GAZU ZIEMNEGO
- TABLICA ROZDZIELCZA, WYŁĄCZNIK PRĄDU
- KIERUNEK DROGI EWAKUACYJNEJ
- WYJŚCIE EWAKUACYJNE
- KIERUNEK DROGI EWAKUACYJNEJ
- KRZESŁO EWAKUACYJNE
- MATERAC EWAKUACYJNY
- DEFIBRYLATOR / AED


Wysokość 11,96 m
Liczba kondygnacji – 3
Pow. zabudowy: 3256 m²
Kubatura: 34910 m³

Wysokość 22 m
 Liczba kondygnacji – 5
 Pow. zabudowy: 829 m²
 Kubatura: 15360 m³



BUDYNEK A-10
S-1 ZL III
Wysokość 11,96 m
Liczba kondygnacji – 3
Pow. zabudowy: 3256 m2
Kubatura: 34910 m3

BUDYNEK A-11
S-1 ZL III
Wysokość 22 m
Liczba kondygnacji – 5
Pow. zabudowy: 829 m2
Kubatura: 15360 m3

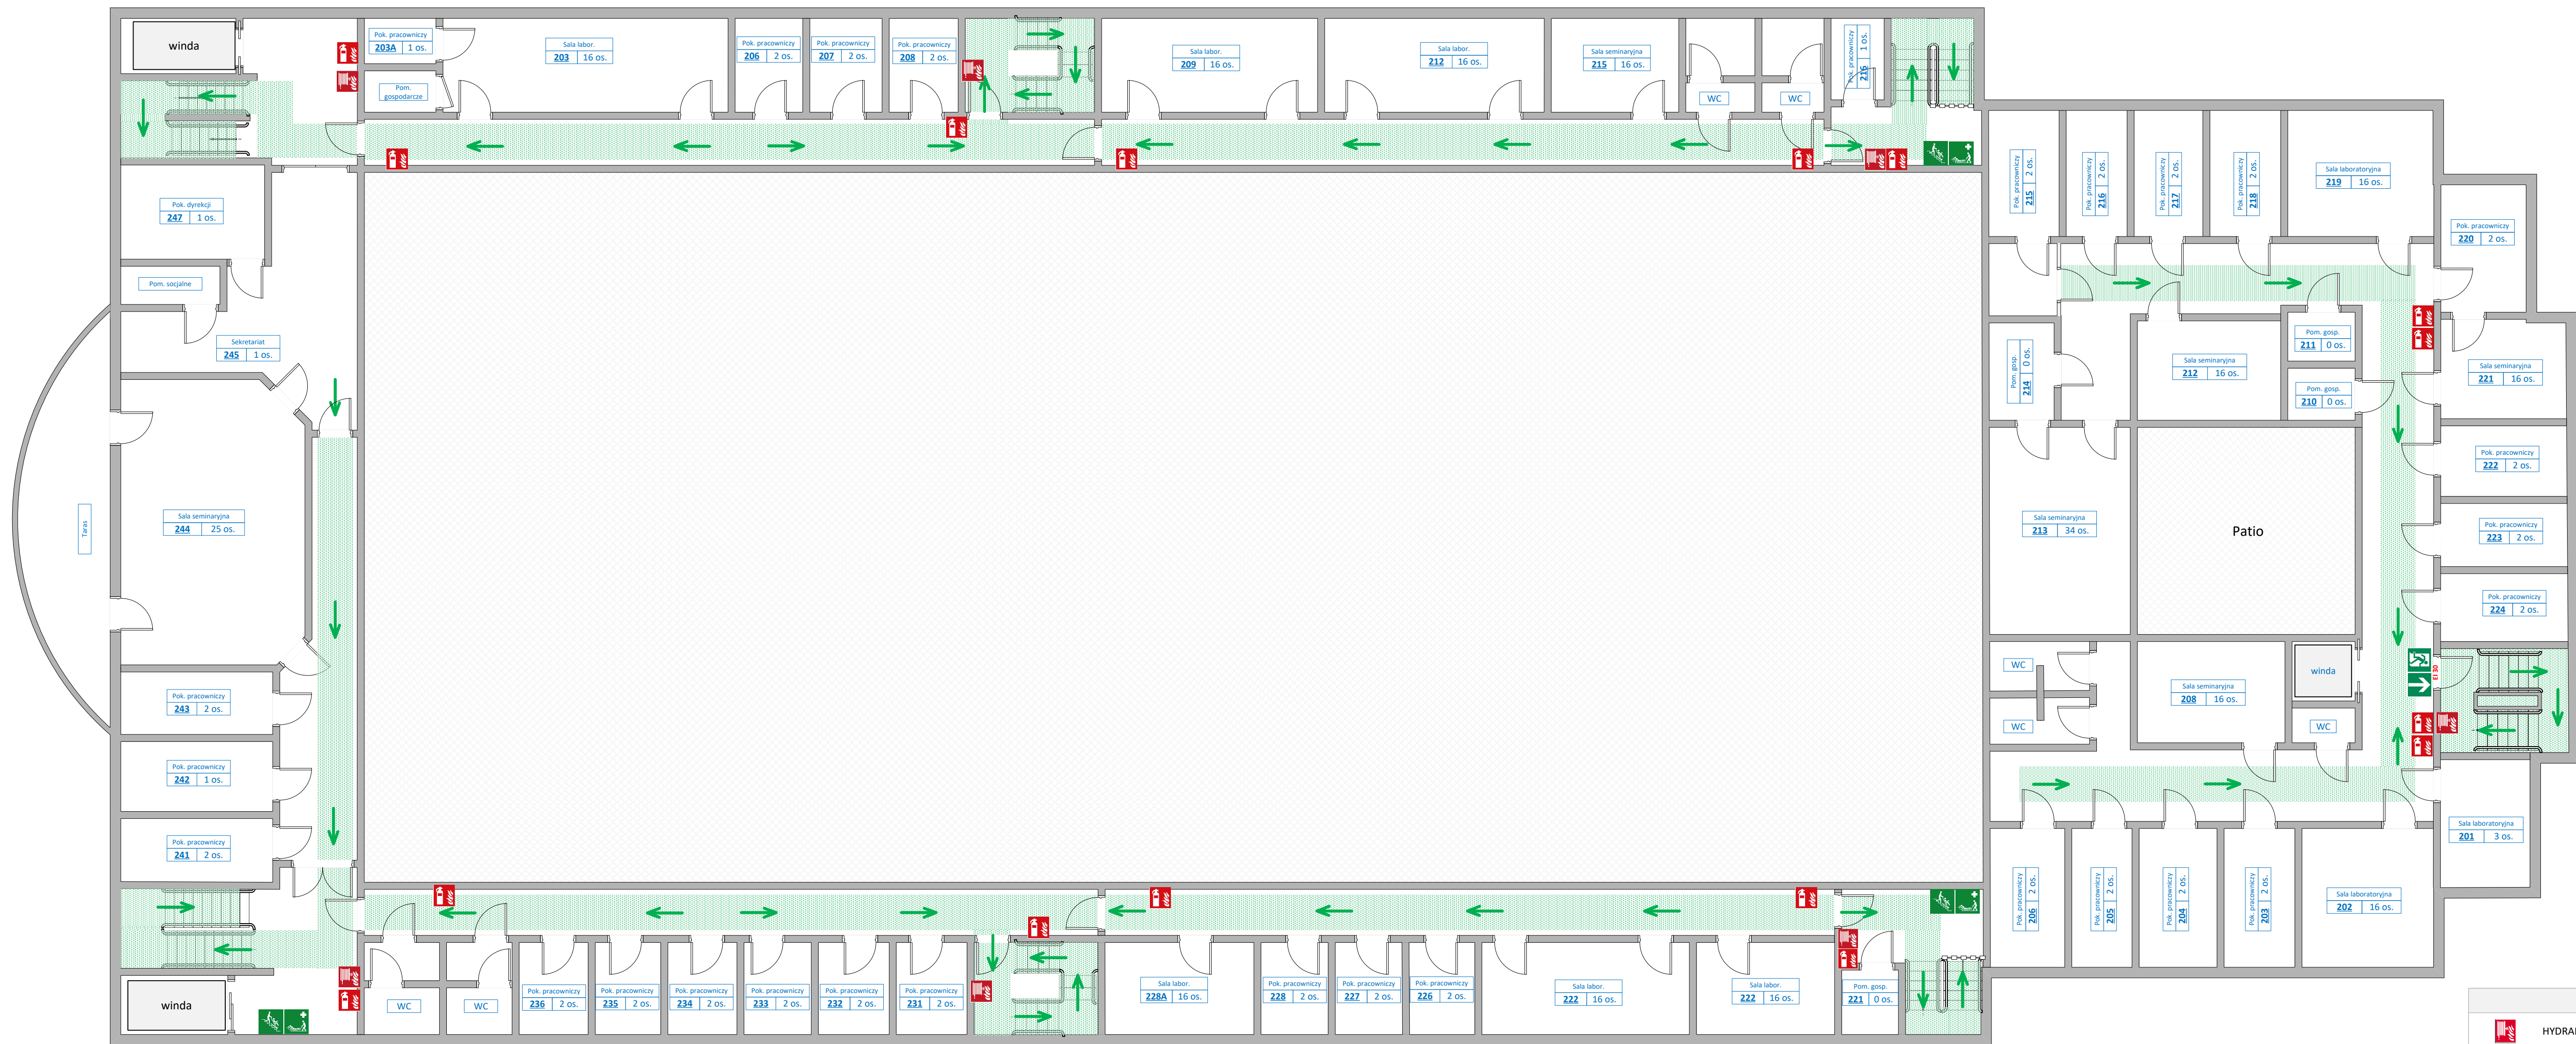

LEGENDA	
	HYDRANT
	GAŚNICA
	URUCHAMIANIE RĘCZNE
	URUCHAMIANIE KŁAP DYMOWYCH
	PRZECIWPÓŻAROWY WYŁĄCZNIK PRĄDU
	KUREK INSTALACJI GAZU ZIEMNEGO
	TABLICA ROZDZIELCZA, WYŁĄCZNIK PRĄDU
	KIERUNEK DROGI EWAKUACYJNEJ
	WYŚCIE EWAKUACYJNE
	KIERUNEK DROGI EWAKUACYJNEJ
	KRZESŁO EWAKUACYJNE
	MATERAC EWAKUACYJNY
	DEFIBRYLATOR / AED

UNIWERSYTET ZIELONOGÓRSKI		TYTUŁ	
WYDZIAŁ NAUK INŻYNIERYJNO-TECHNICZNYCH		INSTRUKCJA BEZPIECZEŃSTWA POŻAROWEGO - CZĘŚĆ GRAFICZNA	
BUDYNEK A-10			
BUDYNEK A-11			
AUTOR RYS.	ENWIRO GD	A1	
DATA RYS.	29.03.2026	SKALA	1:100
		ARKUSZ	4 Z 6

BUDYNEK A-11

S-1 ZL III

Wysokość 22 m

Liczba kondygnacji – 5

Pow. zabudowy: 829 m2

Kubatura: 15360 m3



LEGENDA



HYDRANT



GAŚNICA



URUCHAMIANIE RĘCZNE



URUCHAMIANIE KLAP DYMOWYCH



PRZECIWPOŻAROWY WYŁĄCZNIK PRĄDU



KUREK INSTALACJI GAZU ZIEMNEGO



TABLICA ROZDZIELCZA, WYŁĄCZNIK PRĄDU



KIERUNEK DROGI EWAKUACYJNEJ



WYJŚCIE EWAKUACYJNE



KIERUNEK DROGI EWAKUACYJNEJ



KRZESŁO EWAKUACYJNE



MATERAC EWAKUACYJNY



DEFIBRYLATOR / AED

UNIWERSYTET ZIELONOGÓRSKI
WYDZIAŁ NAUK INŻYNIERYJNO-
TECHNICZNYCH
BUDYNEK A-11

AUTOR RYS. ENWIRO GD

DATA RYS. 29.03.2026

TYTUŁ

INSTRUKCJA BEZPIECZEŃSTWA POŻAROWEGO - CZĘŚĆ GRAFICZNA

ROZMIAR

NR FSCM

Opis

WER.

A1

RZUT CZWARTEJ KONDYGNACJI (3 PIĘTRO)

1

SKALA

1:100

ARKUSZ

5 Z 6

BUDYNEK A-11


S-1 ZL III

Wysokość 22 m

Liczba kondygnacji – 5

Pow. zabudowy: 829 m2

Kubatura: 15360 m3

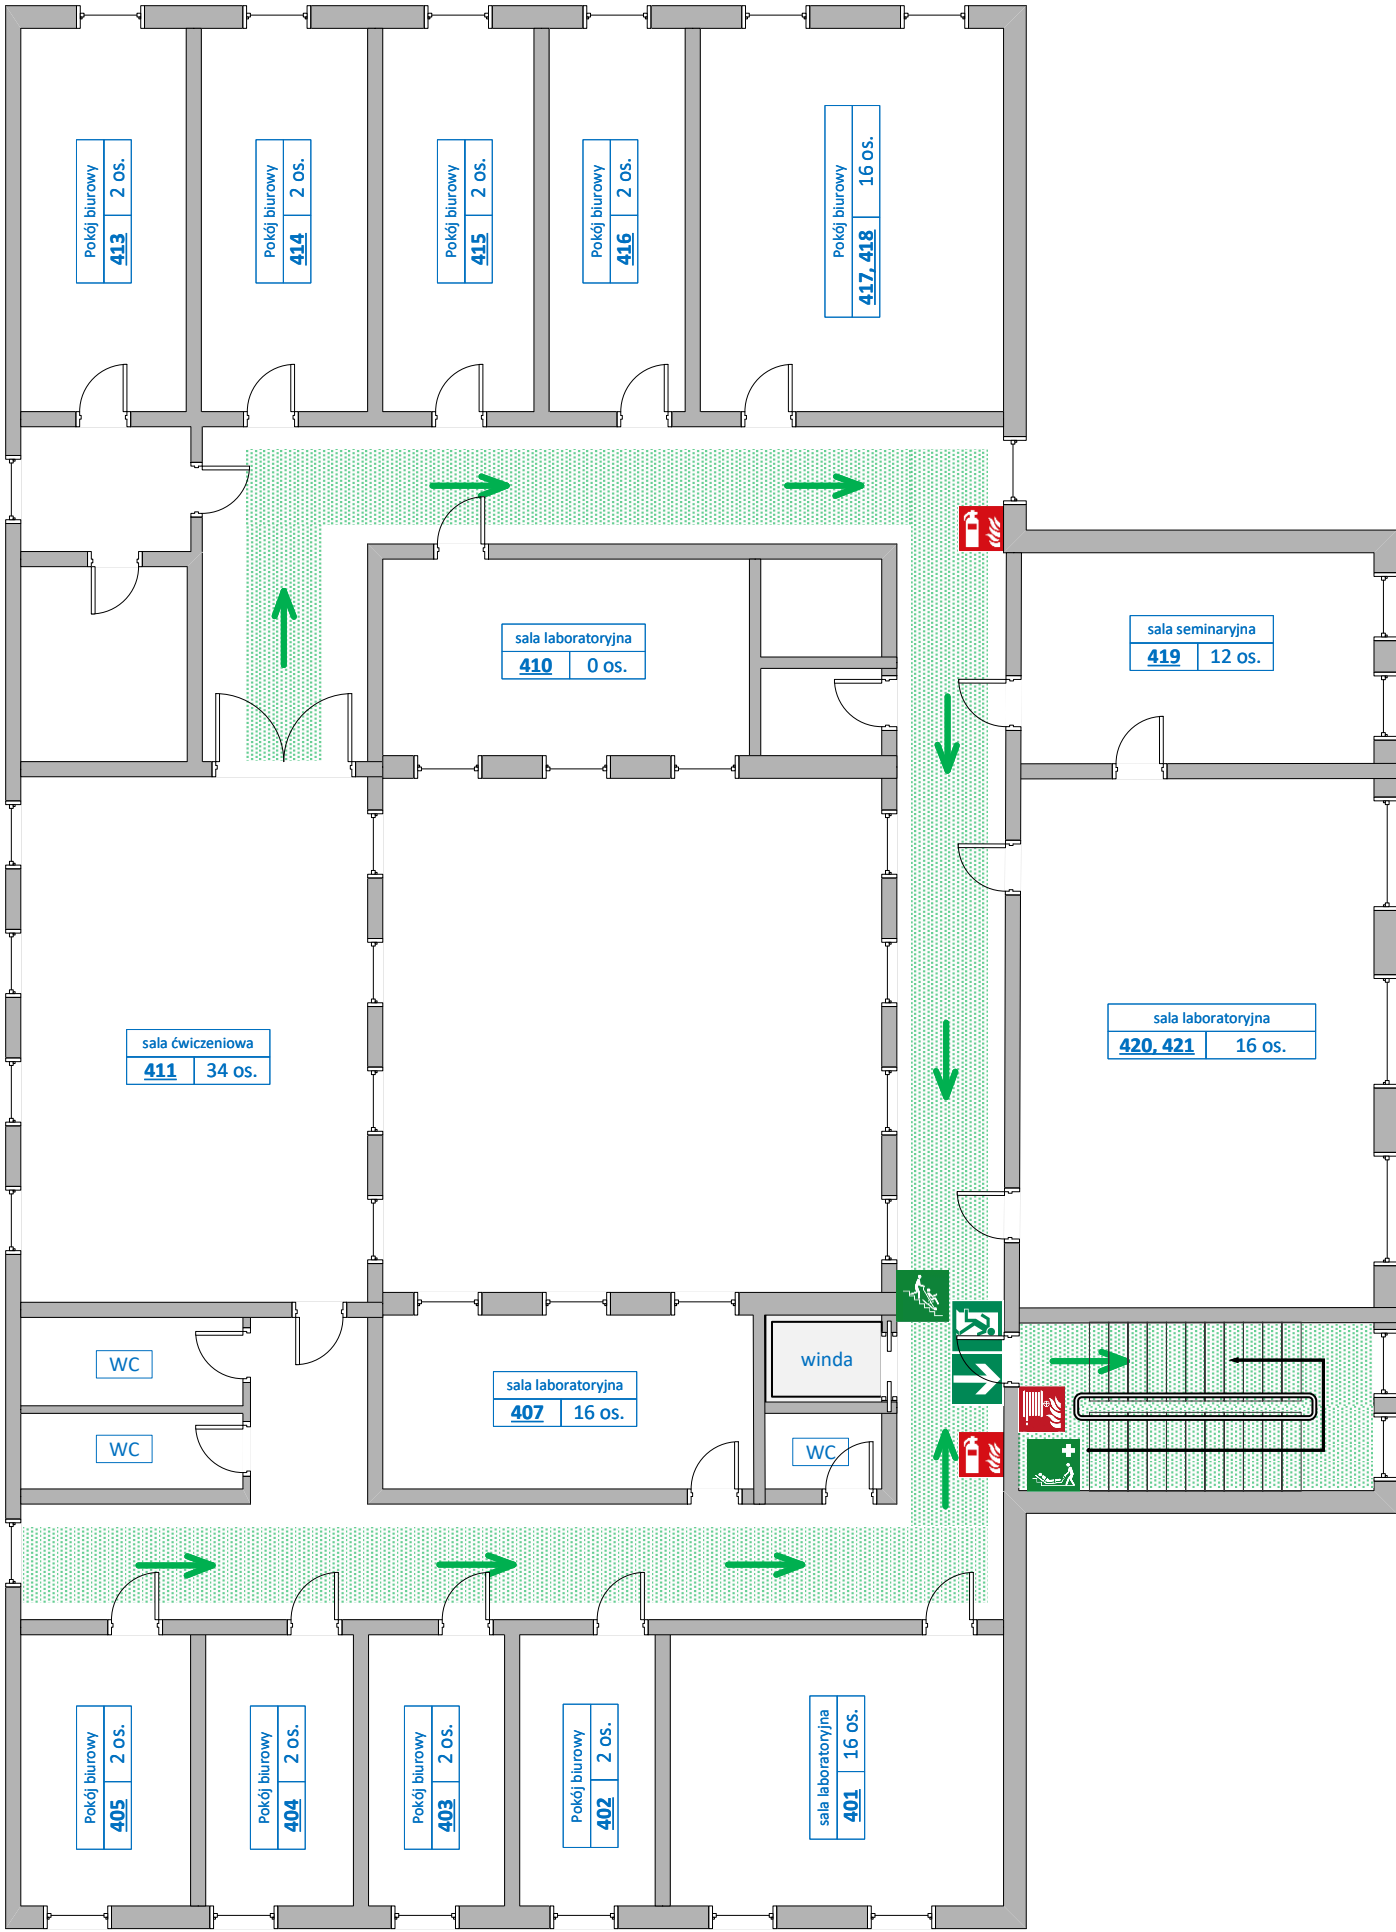

LEGENDA



HYDRANT



GAŚNICA



URUCHAMIANIE RĘCZNE



URUCHAMIANIE KLAP DYMOWYCH



PRZECIWOPOŻAROWY WYŁĄCZNIK PRĄDU



KUREK INSTALACJI GAZU ZIEMNEGO



TABLICA ROZDZIELCZA, WYŁĄCZNIK PRĄDU



KIERUNEK DROGI EWAKUACYJNEJ



WYJŚCIE EWAKUACYJNE



KIERUNEK DROGI EWAKUACYJNEJ



KRZESŁO EWAKUACYJNE



MATERAC EWAKUACYJNY



DEFIBRYLATOR / AED

UNIWERSYTET ZIELONOGÓRSKI
WYDZIAŁ NAUK INŻYNIERYJNO-
TECHNICZNYCH
BUDYNEK A-11

AUTOR RYS. ENWIRO GD

DATA RYS. 29.03.2026

TYTUŁ

INSTRUKCJA BEZPIECZEŃSTWA POŻAROWEGO - CZĘŚĆ GRAFICZNA

ROZMIAR

NR FSCM

Opis

WER.

A1

RZUT PIĄTEJ KONDYGNACJI (4 PIĘTRO)

1

SKALA

1:100

ARKUSZ

6 Z 6